

- GHI CHÚ:**
- RANH GIỚI KHU CÔNG NGHIỆP
  - RÀNH THOÁT NƯỚC MƯA
  - CỐNG HỘP
  - CHIỀU DÀI (M)-BỀ RỘNG RÀNH (MM) - ĐỘ ĐỐC ĐÁY RÀNH
  - HƯỚNG THOÁT NƯỚC
  - CAO ĐỘ HOÀN THIÊN (M)
  - CAO ĐỘ ĐÁY RÀNH (M)
  - VỊ TRÍ CỬA XÁ
  - CAO ĐỘ SAN NÉN
  - ĐỒNG MỨC SAN NÉN

**CƠ QUAN PHÊ DUYỆT**  
ỦY BAN NHÂN DÂN TỈNH SÓC TRĂNG

KÉM THEO QUYẾT ĐỊNH SỐ 3390/QĐ-UBND NGÀY 26 THÁNG 12 NĂM 2024

**CƠ QUAN THẨM ĐỊNH**  
SỞ XÂY DỰNG TỈNH SÓC TRĂNG

KÉM THEO CÔNG VĂN SỐ 2390/SXD-QHKT NGÀY 16 THÁNG 9 NĂM 2024.  
BIÊN BẢN THẨM ĐỊNH SỐ 06/BBTĐQH-SXD NGÀY 16 THÁNG 9 NĂM 2024

**CƠ QUAN TỔ CHỨC LẬP QUY HOẠCH**  
BAN QUẢN LÝ CÁC KHU CÔNG NGHIỆP TỈNH SÓC TRĂNG

KÉM THEO TỜ TRÌNH SỐ 69/TT-BQL NGÀY 20 THÁNG 12 NĂM 2024

**DỰ ÁN - ĐỊA ĐIỂM**

**QUY HOẠCH PHÂN KHU XÂY DỰNG**  
**KHU CÔNG NGHIỆP SÔNG HẬU, TỈ LỆ 1/2000**

ĐỊA ĐIỂM : THỊ TRẤN AN LẠC THÔN, HUYỆN KẾ SÁCH, TỈNH SÓC TRĂNG

**TÊN BẢN VẼ**


**BẢN ĐỒ QUY HOẠCH HỆ THỐNG CHUẨN BỊ KỸ THUẬT**

KÝ HIỆU: QH-07	GHÉP : 1A0	TỈ LỆ	NĂM 2024
THIẾT KẾ	KS. ĐĂNG VĂN HẢI		
CHỦ TRÌ	KS. ĐỖ TIẾN THÀNH		
CHU NHIỆM	KTS. HỮA VIỆT TRÍ		
GIÁM ĐỐC TT	KS. PHI ĐỨC HUY		
Q.L.K.T	KS. HOÀNG VĂN TÂM		

**P. TỔNG GIÁM ĐỐC**

**KS. BÙI MINH KHÁNH**

**CÔNG TY CỔ PHẦN TƯ VẤN XÂY DỰNG**  
**CÔNG NGHIỆP VÀ ĐÔ THỊ VIỆT NAM**  
ĐỊA CHỈ: TẦNG 8-11, SỐ 10 HOA LƯU, Q. HAI BÀ TRUNG, TP. HÀ NỘI  
TEL: 04.22225368 FAX: 04.22206368

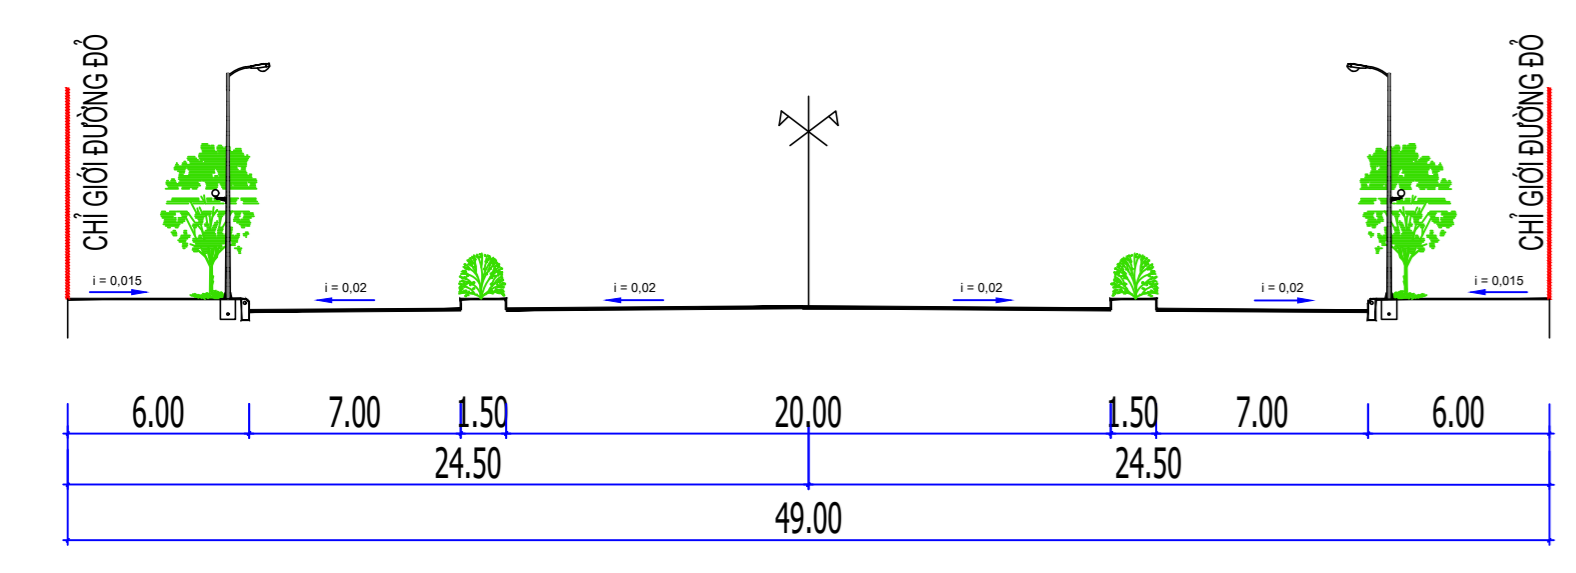

- GHI CHÚ**
- 1 ĐƯỜNG ỐNG CẤP NƯỚC, CẦU HÓA
  - 2 THOÁT NƯỚC THẢI
  - 3 RÀNH THOÁT NƯỚC MƯA

