

KY HIỆU	MÔ TẢ
	TRẠM BIẾN ÁP 220.4 KV - QUY HOẠCH
	TỬ CHIẾU SÁNG QUY HOẠCH
	CÁP NGẮM CHIẾU SÁNG - QUY HOẠCH 0.4KV- CU/XLPE/PVC/DSTAPVC TIẾT DIỆN (10-35)MM2
	ĐÈN LED CHIẾU SÁNG GIAO THÔNG ĐƠN, CAO 12M, 150W
	CỘT ĐÈN LED PHA NẮNG HA, 20M, 06 BÓNG LED 300W
	RANH GIỚI KHU CÔNG NGHIỆP

CƠ QUAN PHÊ DUYỆT
ỦY BAN NHÂN DÂN TỈNH SÓC TRĂNG

KÈM THEO QUYẾT ĐỊNH SỐ 3390/QĐ-UBND NGÀY 26 THÁNG 12 NĂM 2024

CƠ QUAN THẨM ĐỊNH
SỞ XÂY DỰNG TỈNH SÓC TRĂNG

KÈM THEO CÔNG VĂN SỐ 2390/SXD-QHKT NGÀY 16 THÁNG 9 NĂM 2024,
BIÊN BẢN THẨM ĐỊNH SỐ 06/BBTĐQH-SXD NGÀY 16 THÁNG 9 NĂM 2024

CƠ QUAN TỔ CHỨC LẬP QUY HOẠCH
BAN QUẢN LÝ CÁC KHU CÔNG NGHIỆP TỈNH SÓC TRĂNG

KÈM THEO TỜ TRÌNH SỐ 69/TT-BQL NGÀY 20 THÁNG 12 NĂM 2024

DỰ ÁN - ĐỊA ĐIỂM

QUY HOẠCH PHÂN KHU XÂY DỰNG
KHU CÔNG NGHIỆP SÔNG HẬU, TỈ LỆ 1/2000

ĐỊA ĐIỂM : THỊ TRẤN AN LẠC THÔN, HUYỆN KẾ SÁCH, TỈNH SÓC TRĂNG

TÊN BẢN VẼ


BẢN ĐỒ QUY HOẠCH HỆ THỐNG CHIẾU SÁNG

KY HIỆU: QH-10	GHÉP : 1A0	TỈ LỆ	NĂM 2024
THIẾT KẾ	KS. NGUYỄN NGỌC BÍCH		
CHỦ TRÌ	KS. NGUYỄN THANH BÌNH		
CHỦ NHIỆM	KTS. HỮA VIỆT TRÍ		
GIÁM ĐỐC TT	KS. PHI ĐỨC HUY		
QL.K.T	KS. TRẦN VĂN TRUNG		

P. TỔNG GIÁM ĐỐC

KS. BÙI MINH KHÁNH

CÔNG TY CỔ PHẦN TƯ VẤN XÂY DỰNG
CÔNG NGHIỆP VÀ ĐÔ THỊ VIỆT NAM
ĐỊA CHỈ: TẦNG 8-11, SỐ 10 HOA LƯU, Q. HAI BÀ TRUNG, TP. HÀ NỘI
TEL: 04.22225368 FAX: 04.22206368

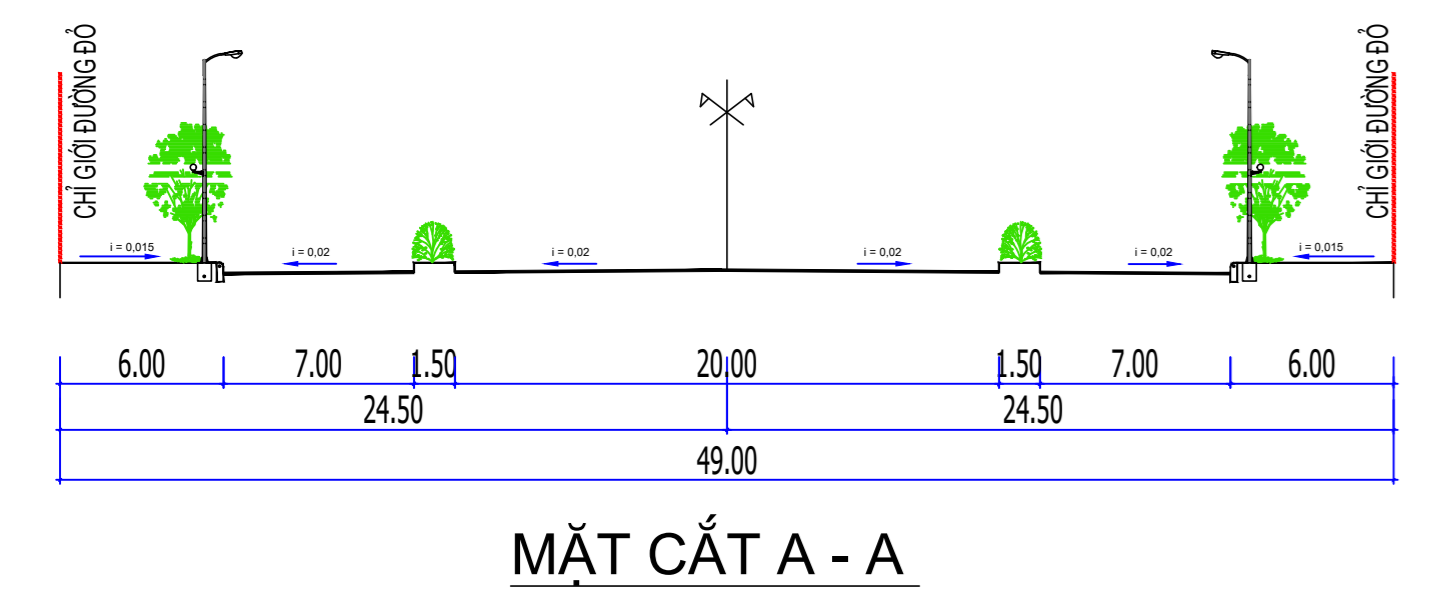

- GHI CHÚ**
- ĐƯỜNG ống CẤP NƯỚC, CẦU HỒA
 - THOÁT NƯỚC THẢI
 - RÀNH THOÁT NƯỚC MƯA
 - THÔNG TIN LIÊN LẠC
 - ĐƯỜNG DÂY 22KV TRÊN CAO
 - ĐÈN CHIẾU SÁNG

