

KÝ HIỆU	MÔ TẢ
	ĐƯỜNG ĐIỆN TRÊN KHÔNG 22KV
	ĐƯỜNG ĐIỆN 110KV
	CỐNG, RÀNH THOÁT NƯỚC MƯA
	CỐNG THOÁT NƯỚC THẢI
	ỐNG THÔNG TIN LIÊN LẠC
	CÁP CHIẾU SÁNG
	ỐNG CẤP NƯỚC CHỮA CHÁY
	ỐNG CẤP NƯỚC SẢN XUẤT
	RANH GIỚI KHU CÔNG NGHIỆP

CƠ QUAN PHÊ DUYỆT
ỦY BAN NHÂN DÂN TỈNH SÓC TRĂNG

KÈM THEO QUYẾT ĐỊNH SỐ 3390/QĐ-UBND NGÀY 26 THÁNG 12 NĂM 2024

CƠ QUAN THẨM ĐỊNH
SỞ XÂY DỰNG TỈNH SÓC TRĂNG

KÈM THEO CÔNG VĂN SỐ 2390/SXD-QHKT NGÀY 16 THÁNG 9 NĂM 2024.
BIÊN BẢN THẨM ĐỊNH SỐ 06/BBTĐQH-SXD NGÀY 16 THÁNG 9 NĂM 2024

CƠ QUAN TỔ CHỨC LẬP QUY HOẠCH
BAN QUẢN LÝ CÁC KHU CÔNG NGHIỆP TỈNH SÓC TRĂNG

KÈM THEO TỜ TRÌNH SỐ 69/TT-BQL NGÀY 20 THÁNG 12 NĂM 2024

DỰ ÁN - ĐỊA ĐIỂM

QUY HOẠCH PHÂN KHU XÂY DỰNG
KHU CÔNG NGHIỆP SÔNG HẬU, TỈ LỆ 1/2000

ĐỊA ĐIỂM : THỊ TRẤN AN LẠC THÔN, HUYỆN KẾ SÁCH, TỈNH SÓC TRĂNG

TÊN BẢN VẼ







BẢN ĐỒ TỔNG HỢP ĐƯỜNG DÂY ĐƯỜNG ỒNG KỸ THUẬT

KÝ HIỆU: QH-13	GHÉP : 1A0	TỈ LỆ	NĂM 2024
THIẾT KẾ	KS. ĐẶNG VĂN HẢI		
CHỦ TRÌ	KS. NÔNG NGỌC QUÝ		
CHỦ NHIỆM	KTS. HƯA VIỆT TRÍ		
GIÁM ĐỐC TT	KS. PHI ĐỨC HUY		
Q.L.K.T	KS. HOÀNG VĂN TÂM		

P. TỔNG GIÁM ĐỐC

KS. BÙI MINH KHÁNH

CÔNG TY CỔ PHẦN TƯ VẤN XÂY DỰNG
CÔNG NGHIỆP VÀ ĐÔ THỊ VIỆT NAM
ĐỊA CHỈ: TẦNG 8-11, SỐ 10 HOÀ LƯƠNG, Q. HAI BÀ TRUNG, TP. HÀ NỘI
TEL: 04.22225368 FAX: 04.22206368

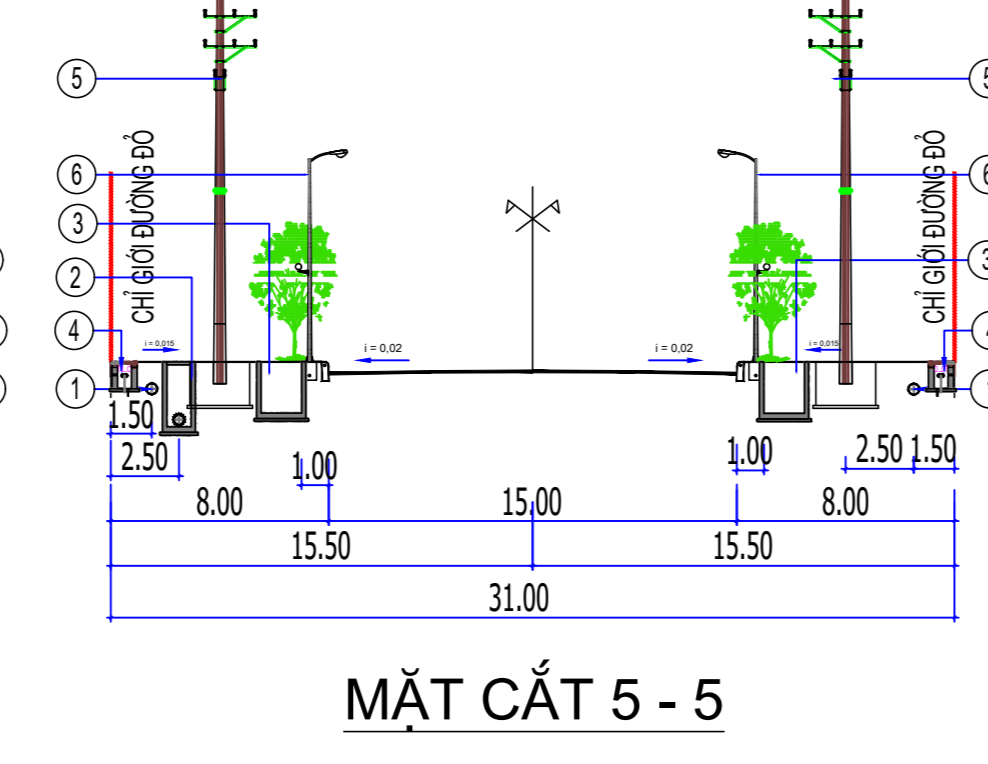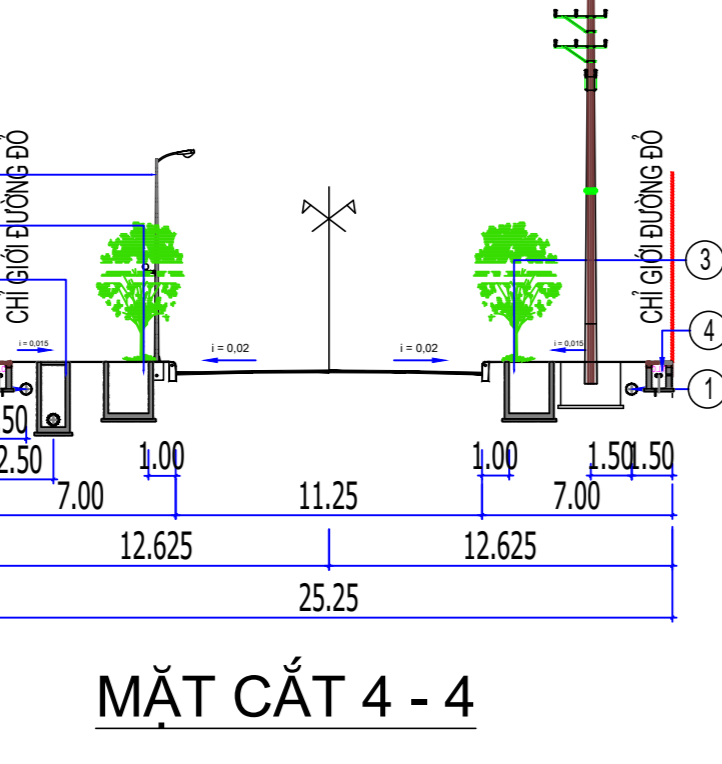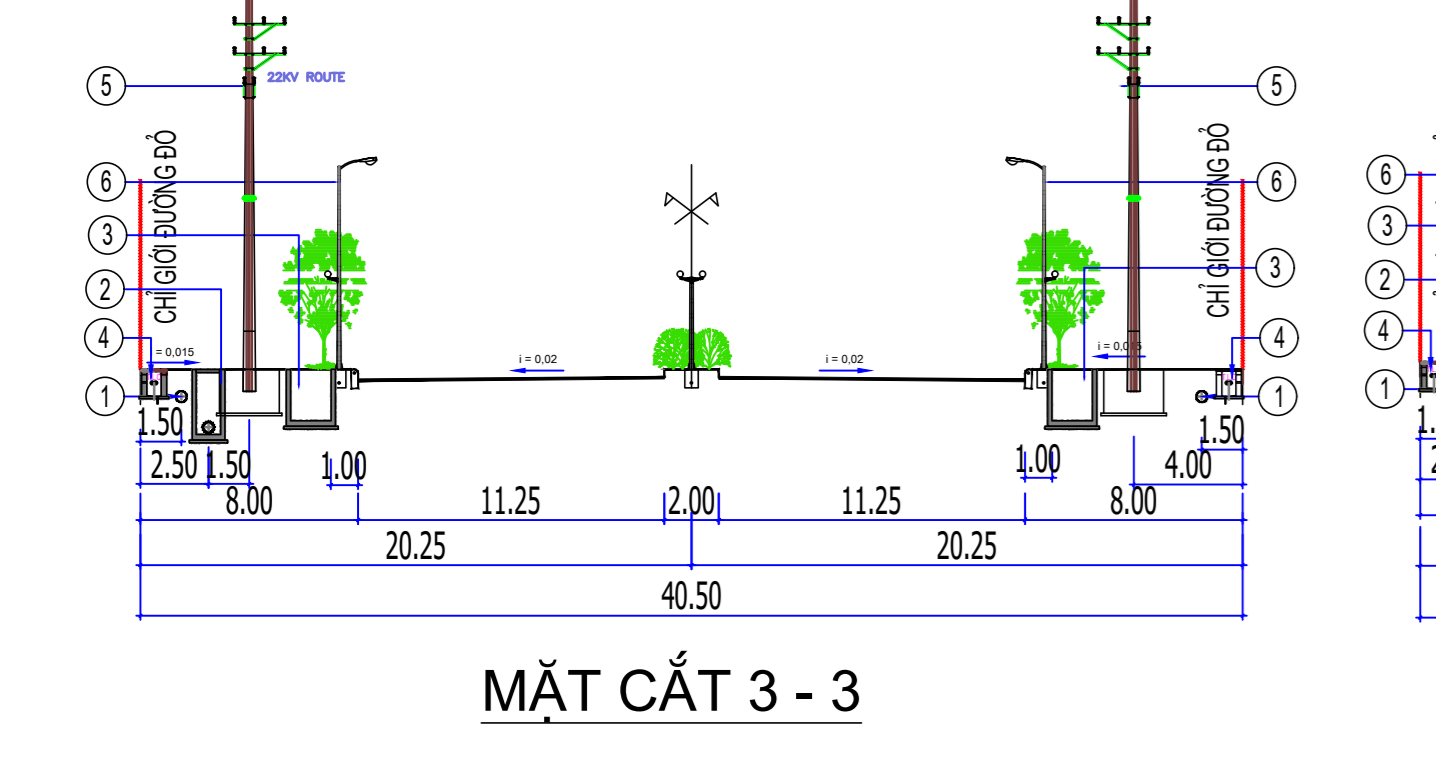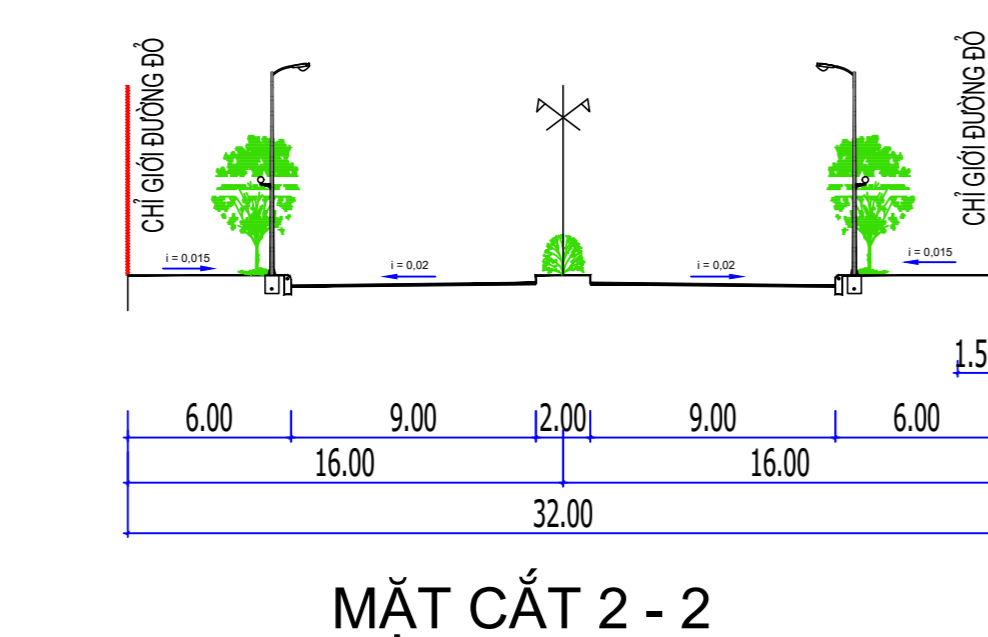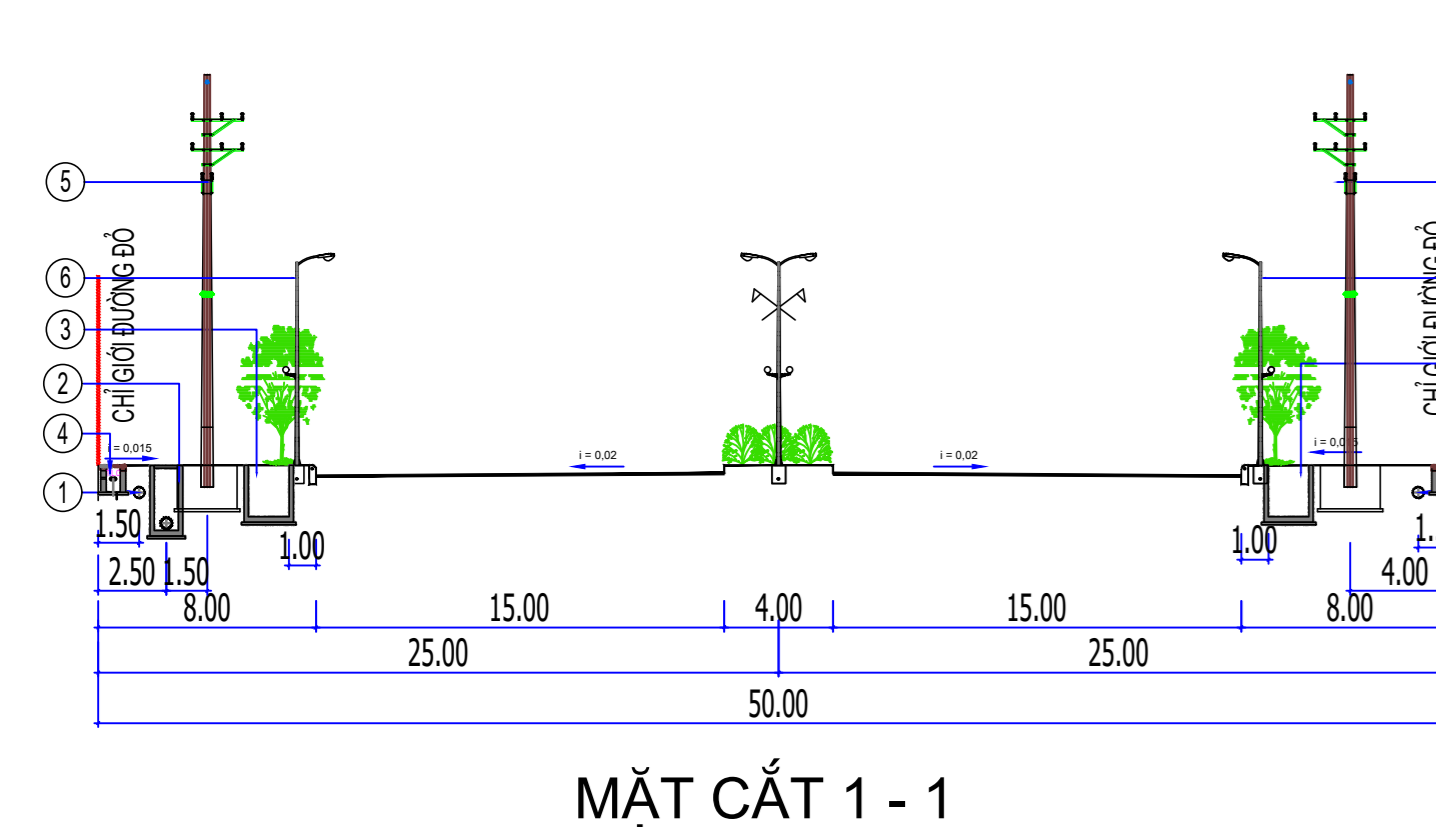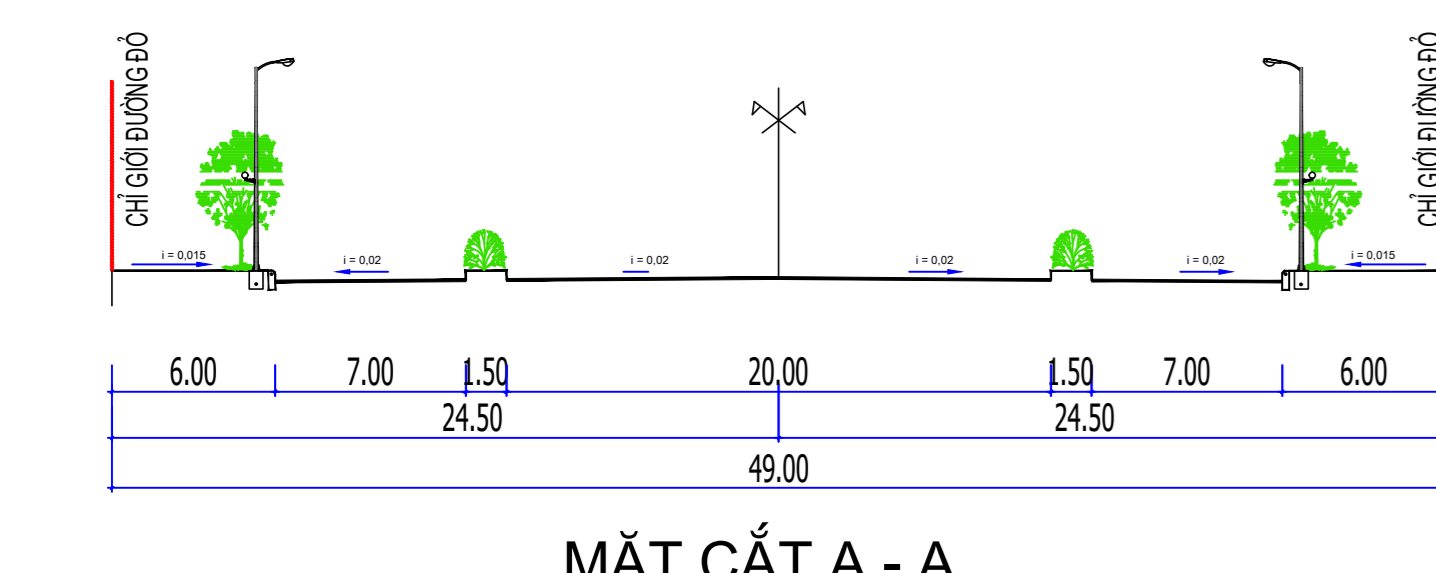

- GHI CHÚ**
- 1 ĐƯỜNG ỚNG CẤP NƯỚC, CẦU HÓA
 - 2 THOÁT NƯỚC THẢI
 - 3 RÀNH THOÁT NƯỚC MƯA
 - 4 THÔNG TIN LIÊN LẠC
 - 5 ĐƯỜNG DÂY 22KV TRÊN CAO
 - 6 ĐÈN CHIẾU SÁNG

TUYẾN DƯỜNG DẪN SẠCH
(sử dụng vật liệu cách điện Kê Sạc)

SẮT HÀ THANG BỐ NGỌC

TUYẾN DƯỜNG DẪN SẠCH
(sử dụng vật liệu cách điện Kê Sạc)