




PHỐI CẢNH KHU CÔNG NGHIỆP SÔNG HẬU NHÌN TỪ PHÍA SÔNG HẬU




1. LỐI VÀO CHÍNH, KHU DỊCH VỤ




2. KHU DỊCH VỤ

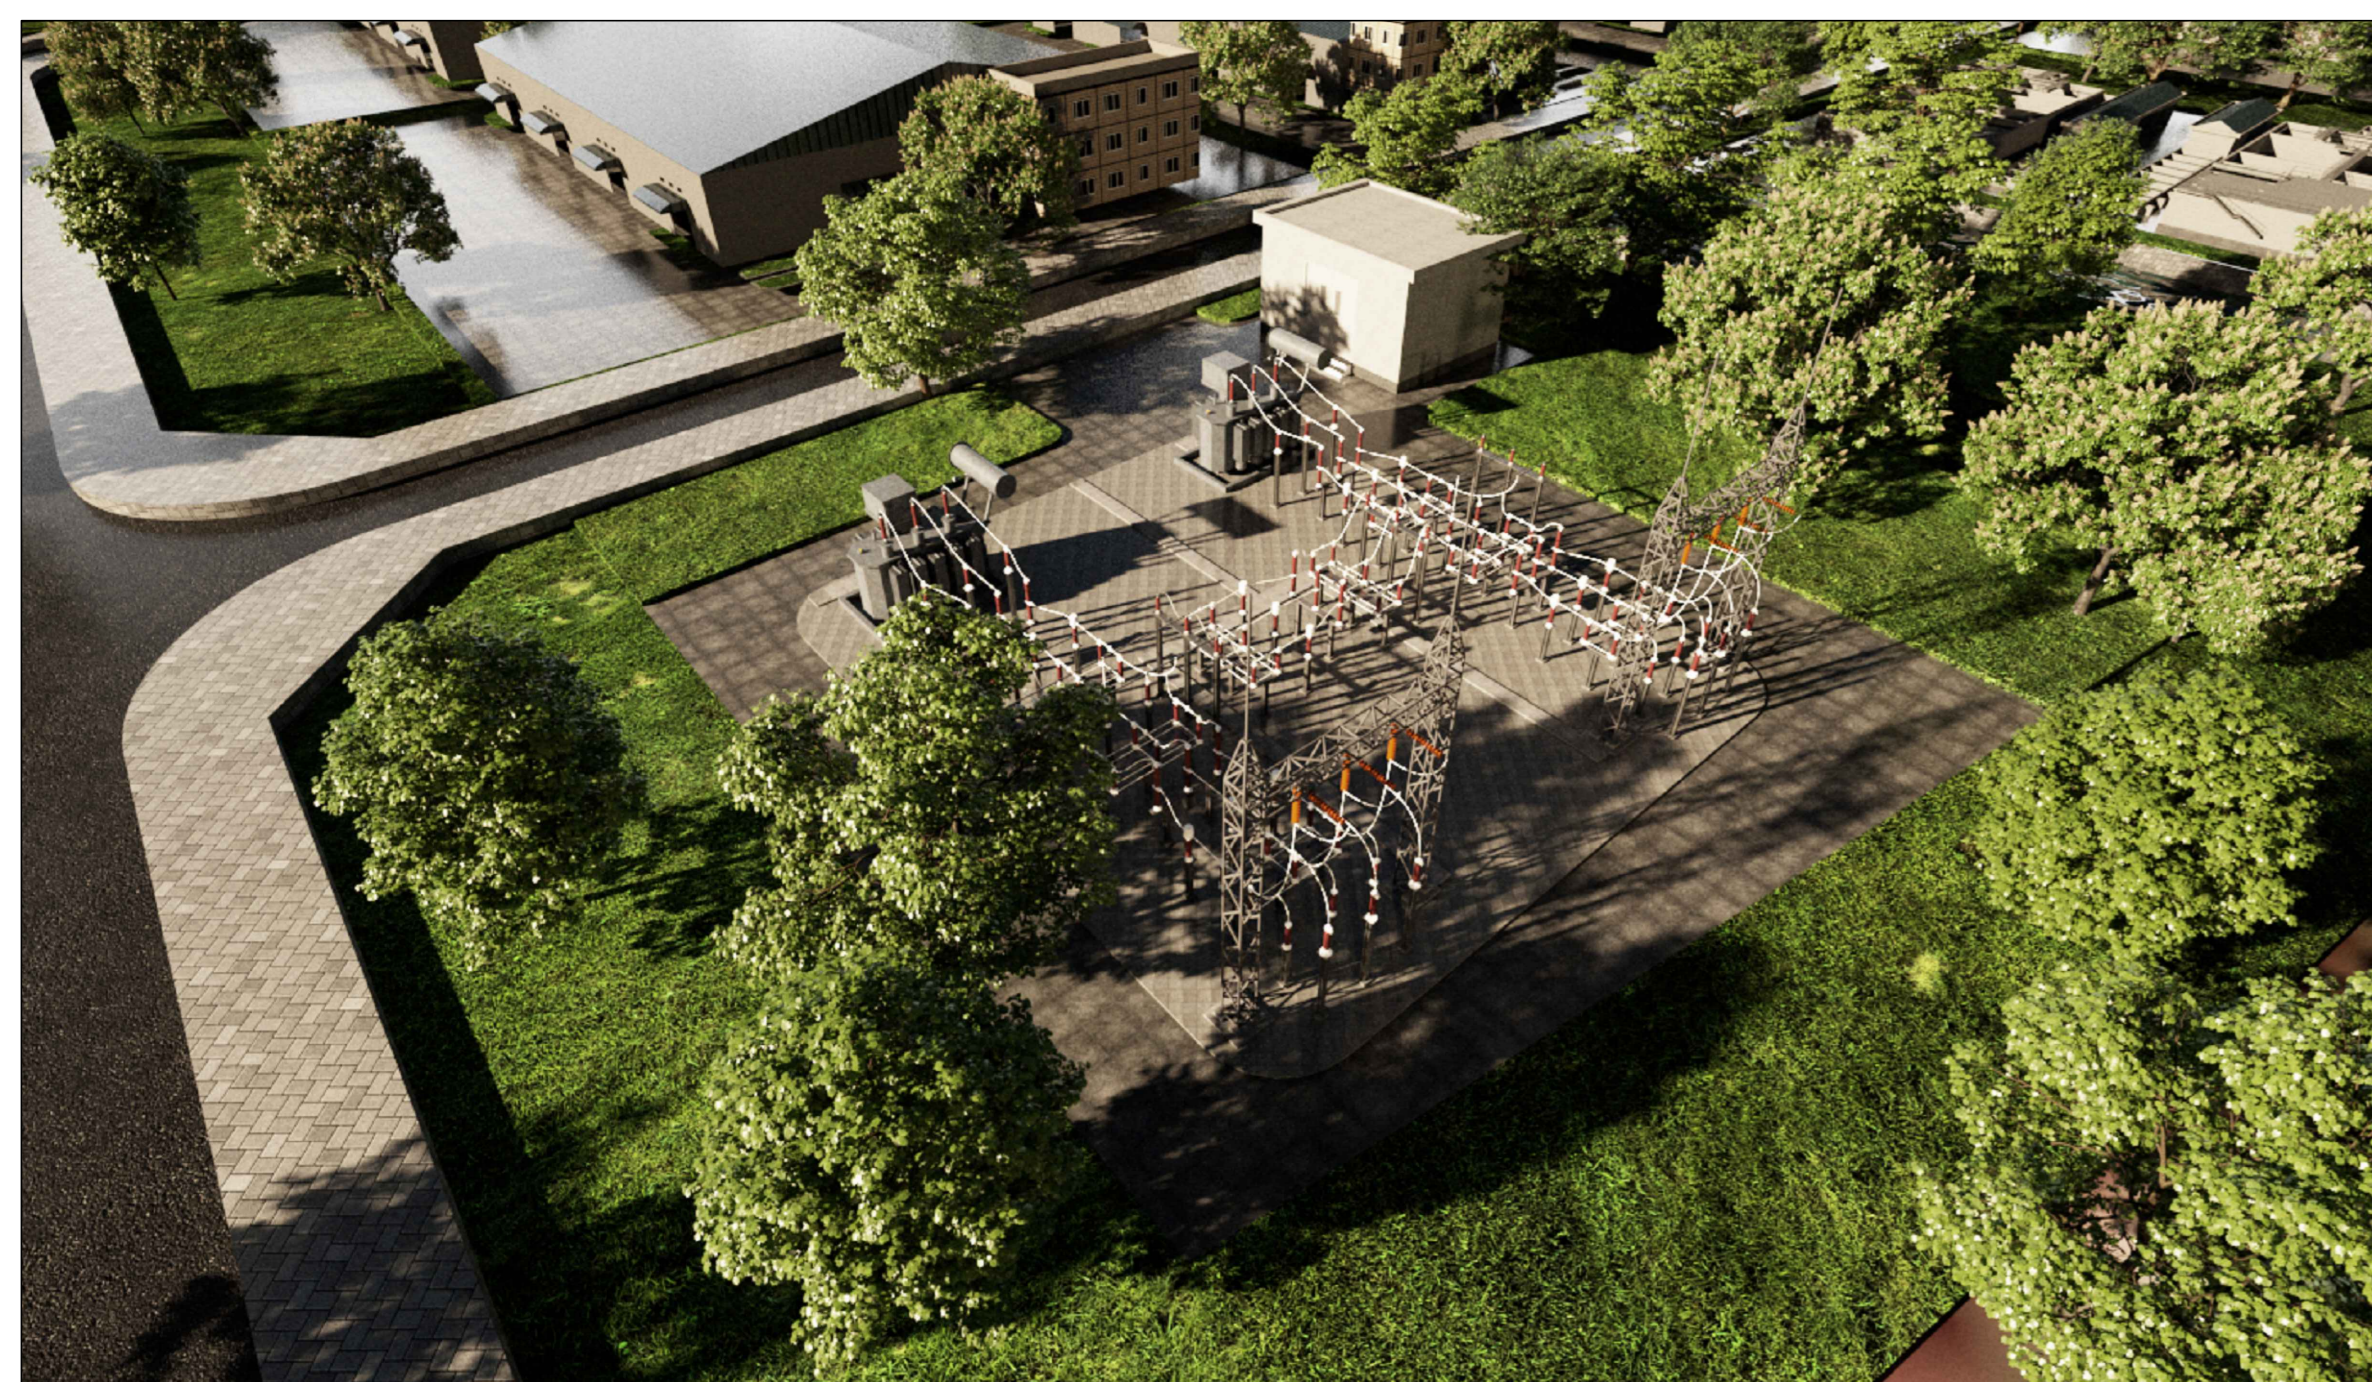


3. CÔNG TRÌNH TRẠM ĐIỆN 110KV

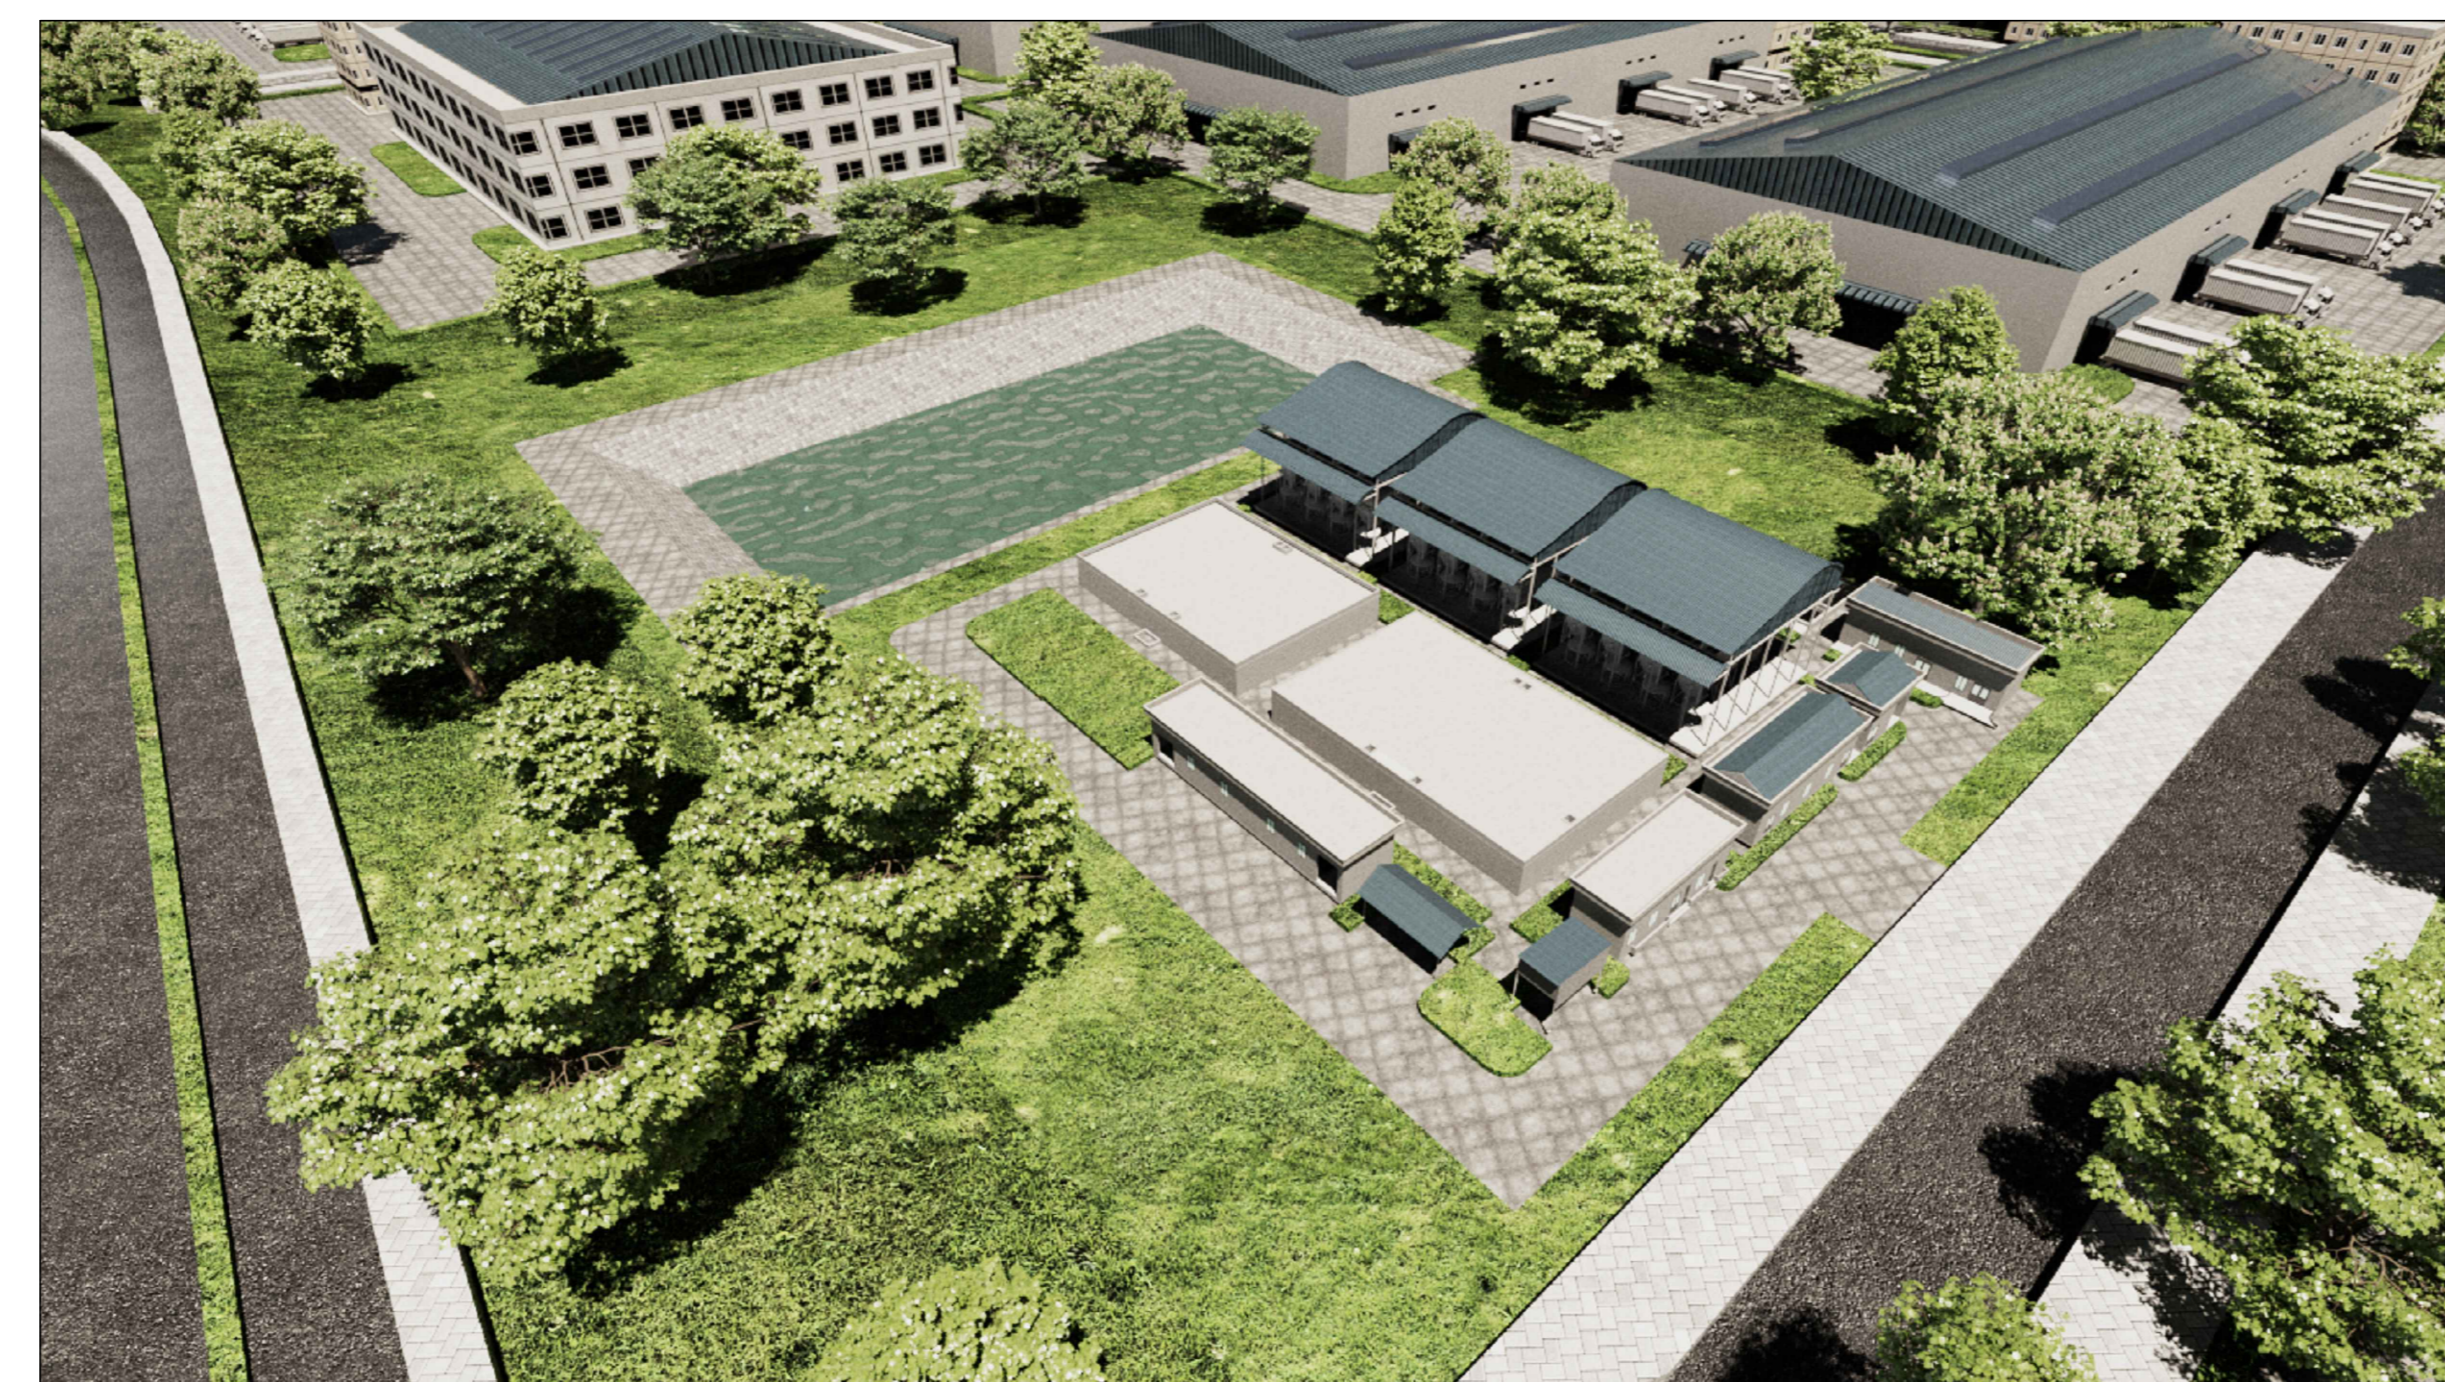

4. CÔNG TRÌNH NHÀ MÁY NƯỚC SẠCH

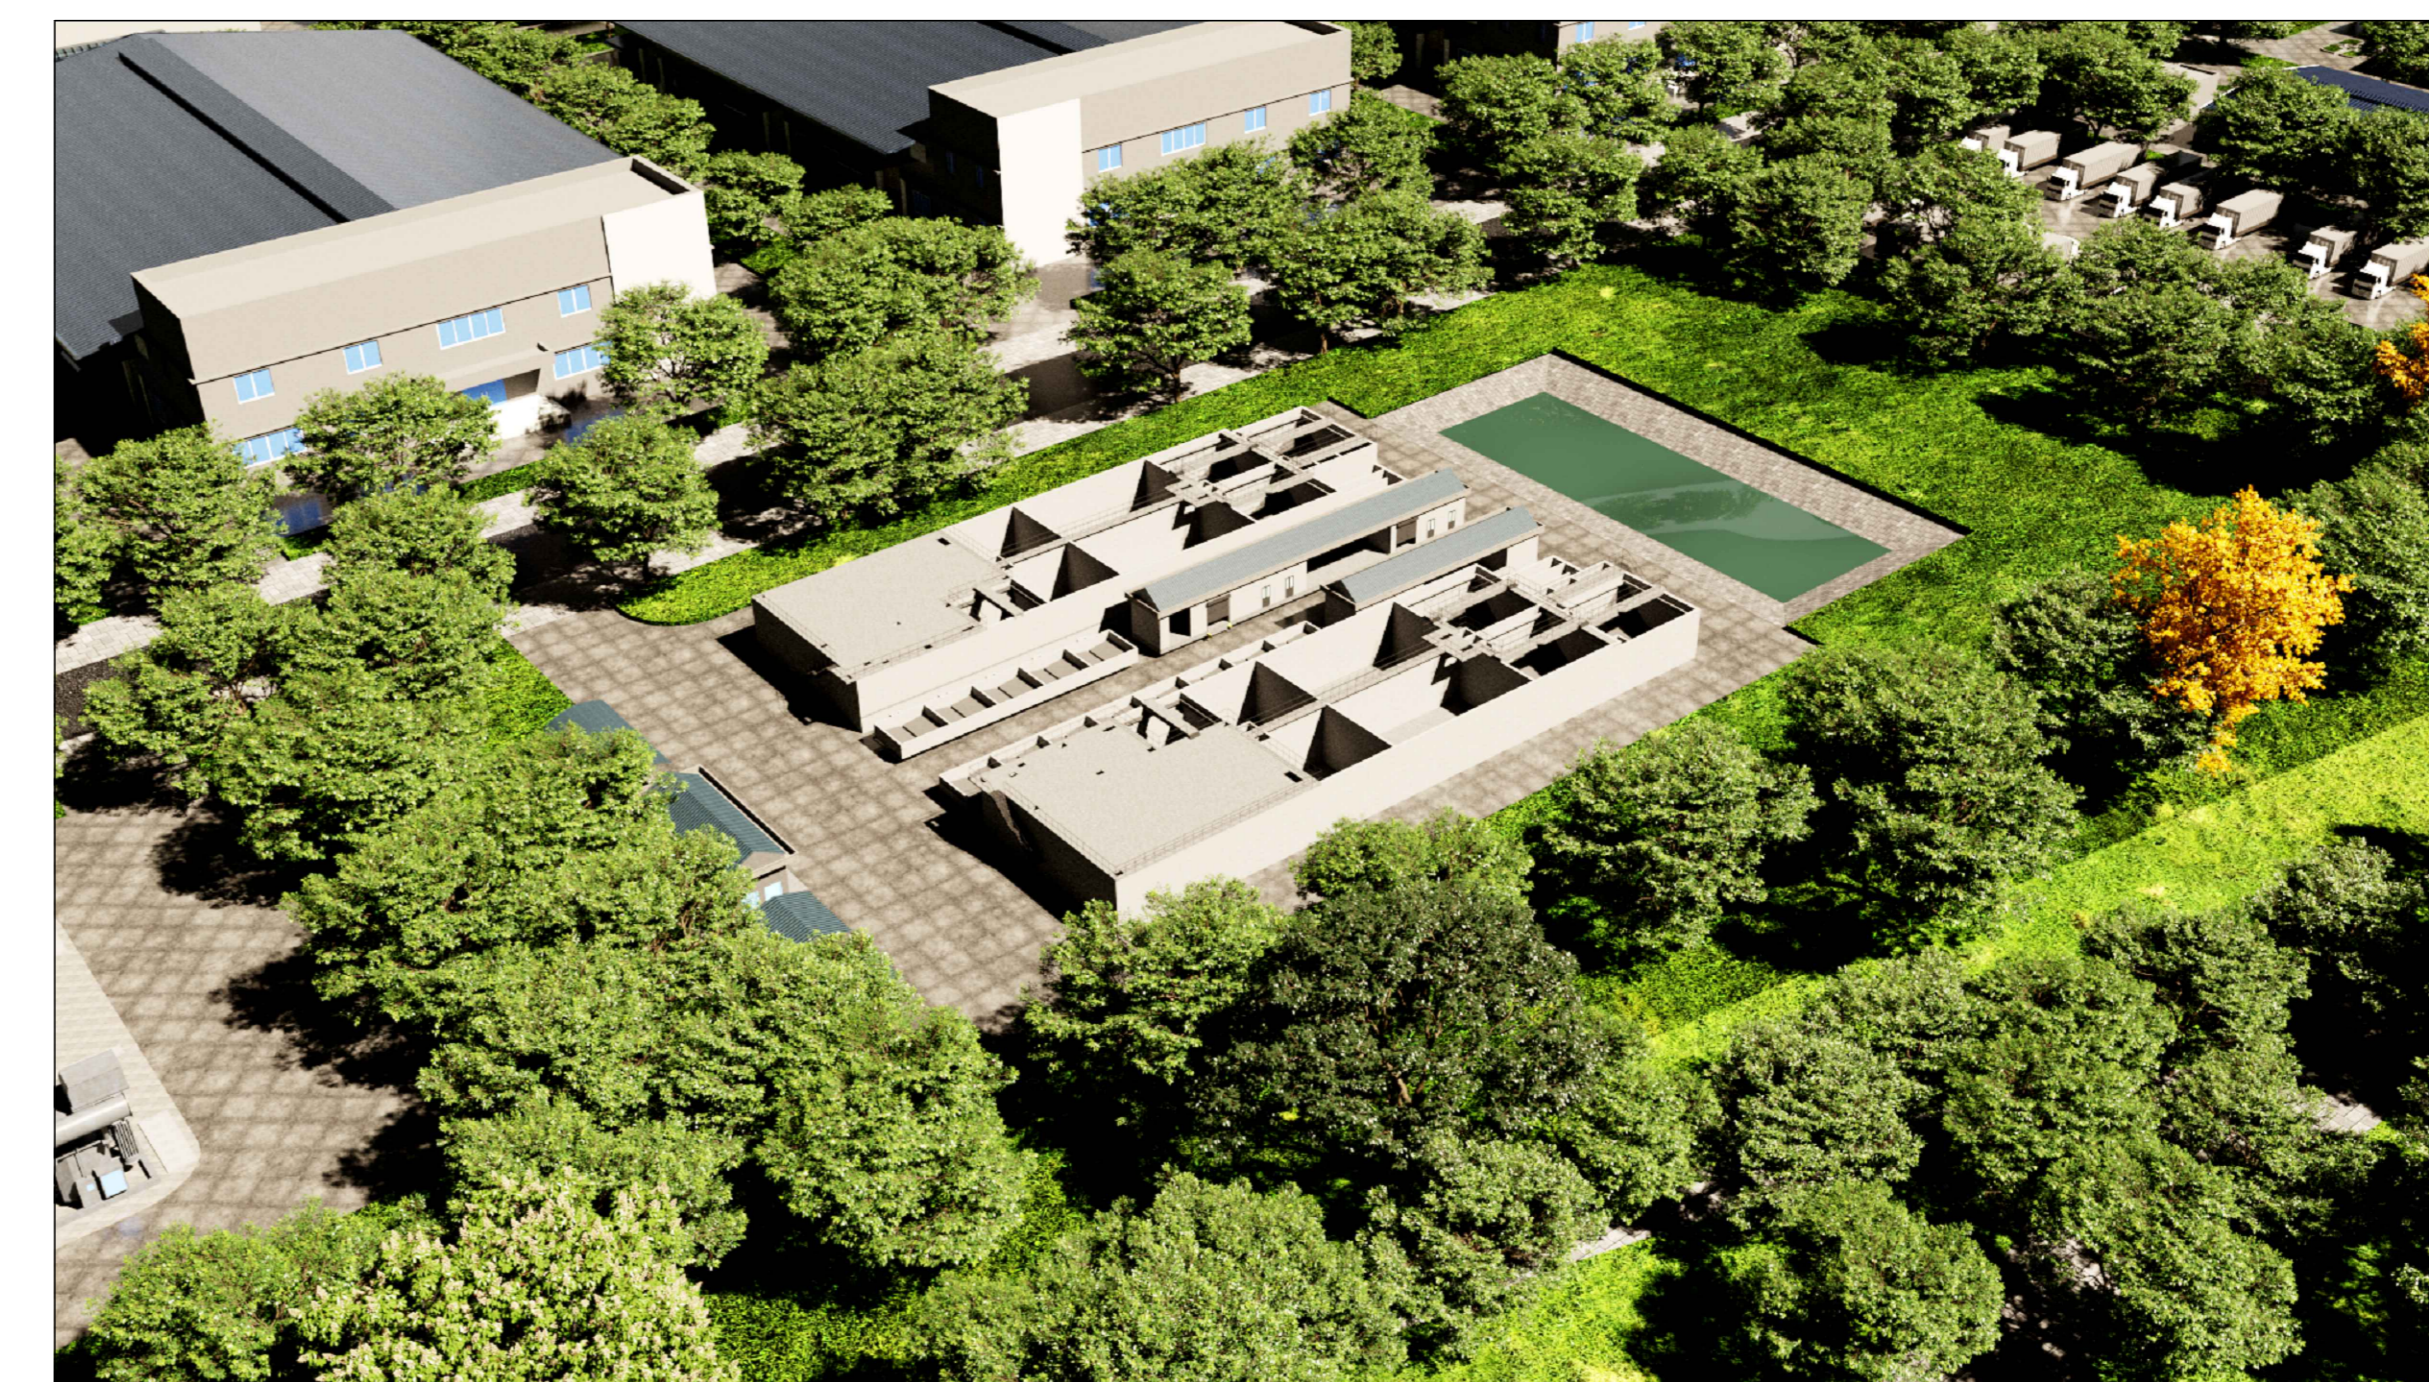

5. CÔNG TRÌNH TRẠM XỬ LÝ NƯỚC THẢI

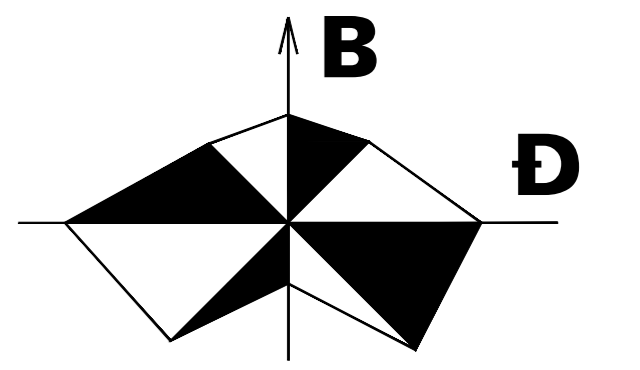

TỶ LỆ XÍCH:  
0M 100M 200M 300M 400M 500M

CƠ QUAN PHÊ DUYỆT  
ỦY BAN NHÂN DÂN TỈNH SÓC TRĂNG

KÈM THEO QUYẾT ĐỊNH SỐ 3390/QĐ-UBND NGÀY 26 THÁNG 12 NĂM 2024

CƠ QUAN THẨM ĐỊNH  
SỞ XÂY DỰNG TỈNH SÓC TRĂNG

KÈM THEO CÔNG VĂN SỐ 2390/SXD-QHKT NGÀY 16 THÁNG 9 NĂM 2024.

BIÊN BẢN THẨM ĐỊNH SỐ 06/BBTDQH-SXD NGÀY 16 THÁNG 9 NĂM 2024

CƠ QUAN TỔ CHỨC LẬP QUY HOẠCH  
BAN QUẢN LÝ CÁC KHU CÔNG NGHIỆP TỈNH SÓC TRĂNG

KÈM THEO TỜ TRÌNH SỐ 69/TT-BQL NGÀY 20 THÁNG 12 NĂM 2024

DỰ ÁN - ĐỊA ĐIỂM

**QUY HOẠCH PHÂN KHU XÂY DỰNG  
KHU CÔNG NGHIỆP SÔNG HẬU, TỈ LỆ 1/2000**

ĐỊA ĐIỂM : THỊ TRẤN AN LẠC THÔN, HUYỆN KẾ SÁCH, TỈNH SÓC TRĂNG

TÊN BẢN VẼ  
**BẢN VẼ ĐỊNH HƯỚNG  
QUY ĐỊNH VIỆC KIỂM SOÁT VẼ KIẾN TRÚC, CẢNH QUAN**

KÝ HIỆU: QH-14A	GHÉP : 1A0	TỈ LỆ	NĂM 2024
THIẾT KẾ	KTS. VŨ AN GIANG		
CHỦ TRÌ	KTS. HỮA VIỆT TRÍ		
CHỦ NHIỆM	KTS. HỮA VIỆT TRÍ		
GIÁM ĐỐC TT	KS. PHI ĐỨC HUY		
QL.K.T	THS.KTS. TRẦN MẠNH HÙNG		

P. TỔNG GIÁM ĐỐC

**KS. BÙI MINH KHÁNH**

**CÔNG TY CỔ PHẦN TƯ VẤN XÂY DỰNG  
CÔNG NGHIỆP VÀ ĐÔ THỊ VIỆT NAM**  
ĐỊA CHỈ: TẦNG 8-11, SỐ 10 HOA LƯU, Q. HAI BÀ TRUNG, TP. HÀ NỘI  
TEL: 04.22223368 FAX: 04.22206368