


QUI HOẠCH PHÂN KHU XÂY DỰNG KHU CÔNG NGHIỆP ĐẠI NGÃI HUYỆN LONG PHÚ - TỈNH SÓC TRĂNG - TỶ LỆ 1/2000

QUI MÔ: 196,00 HA

BẢN ĐỒ QUY HOẠCH GIAO THÔNG VÀ CHỈ GIỚI ĐƯỜNG ĐỎ CHỈ GIỚI XÂY DỰNG

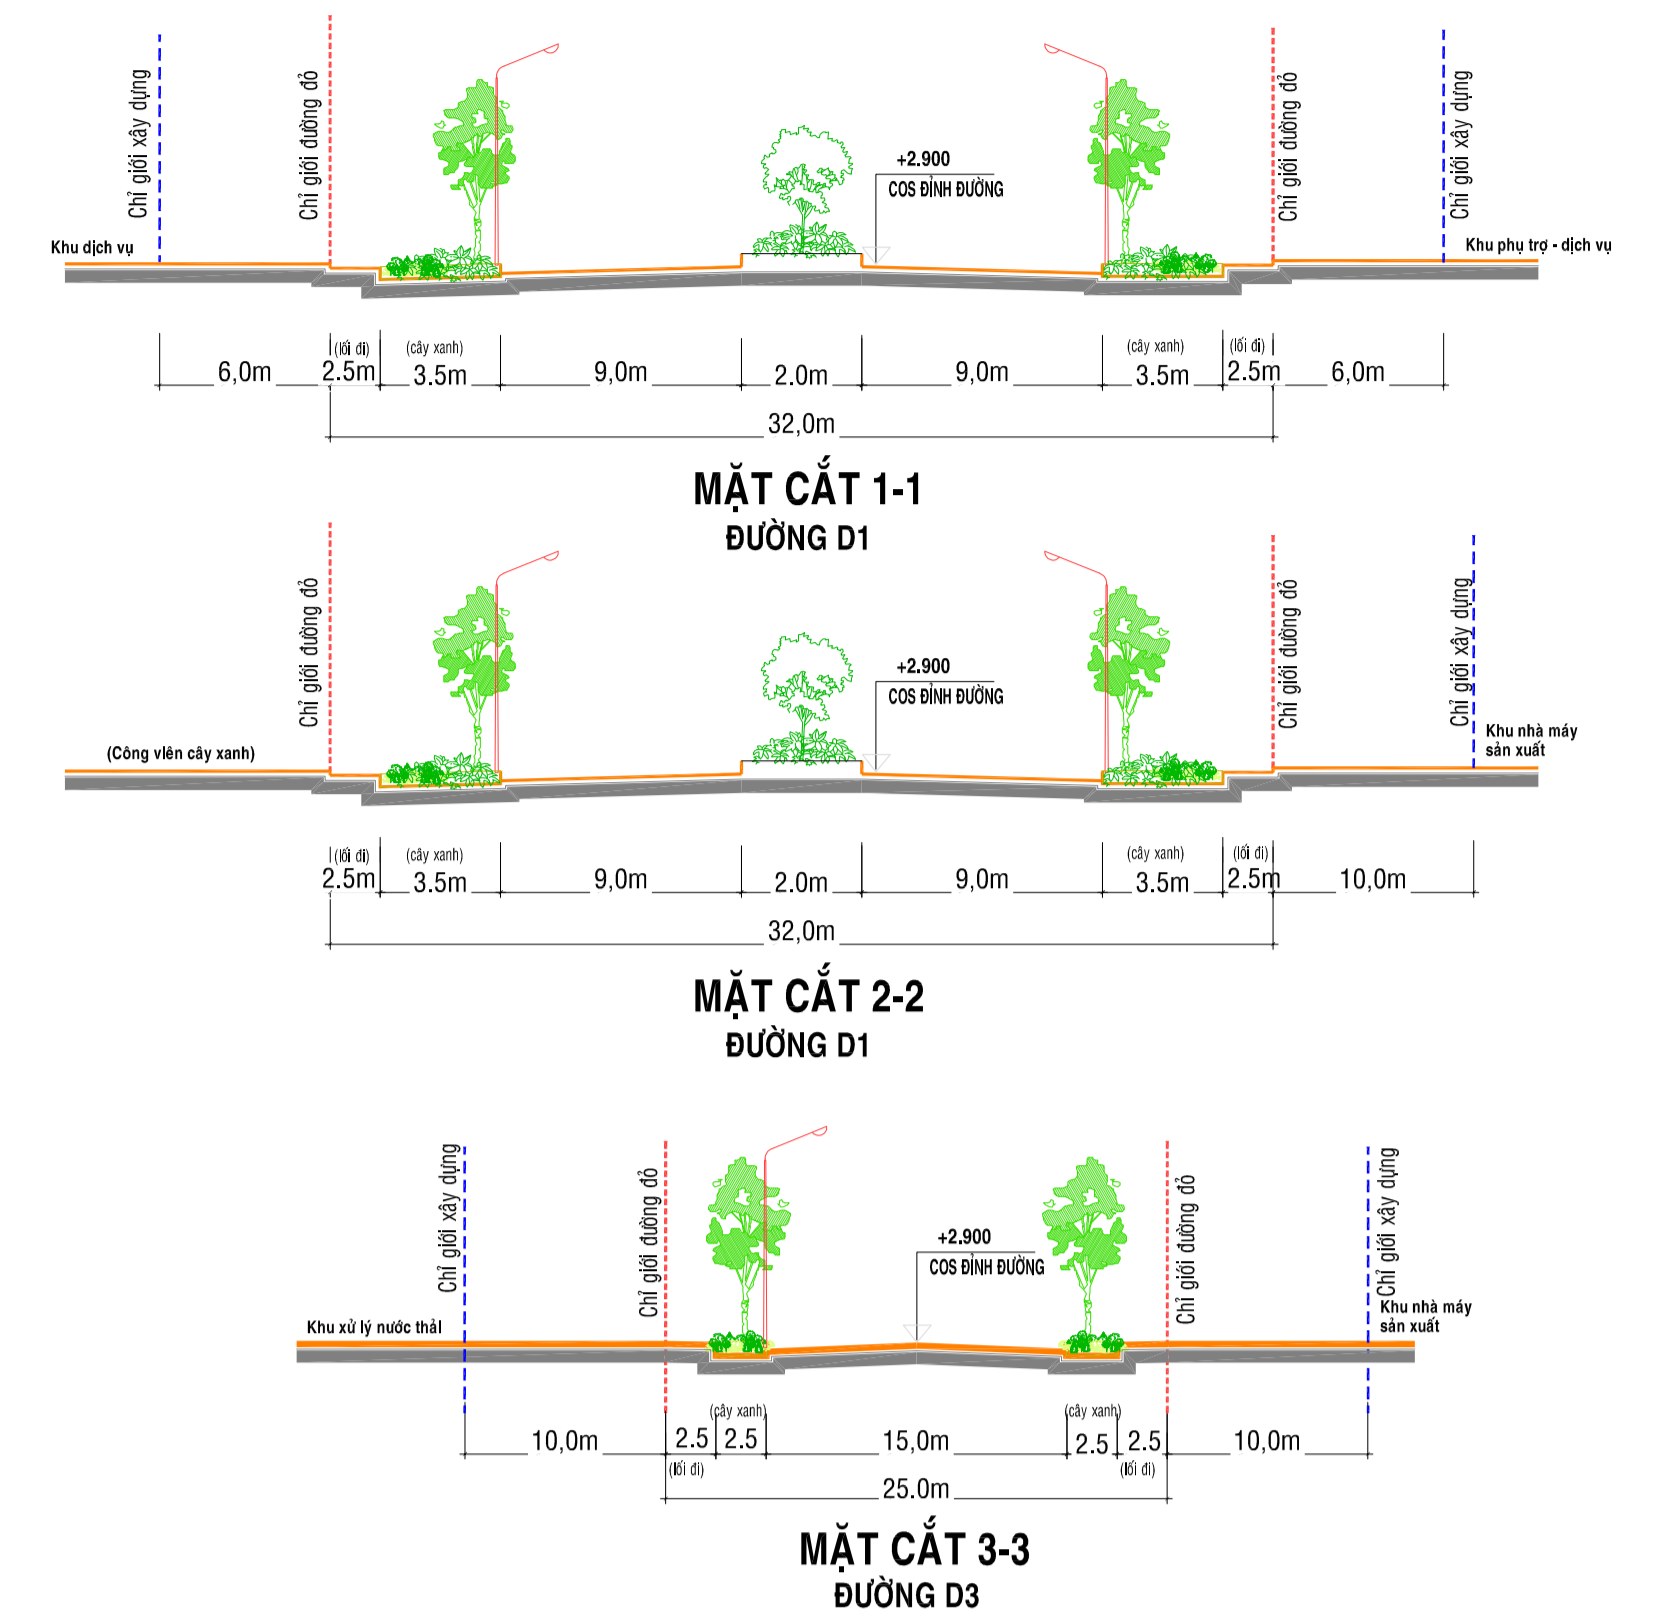

CẤP ĐƯỜNG GIAO THÔNG VÀ LOẠI ĐƯỜNG


Stt	Tên đường	Lòng đường (m)	Dải phân cách (m)	Via hè trái (m)	Via hè phải (m)	Lộ giới (m)	Cấp đường	Loại đường
1	Đường D1	18	2	6	6	32	Cấp khu vực	Đường chính khu vực
2	Đường D2	20	0	5	1	26	Cấp khu vực	Đường chính khu vực
3	Đường D2a	15	0	5	1	21	Cấp nội bộ	Đường phân khu vực
4	Đường D3	15	0	5	5	25	Cấp nội bộ	Đường phân khu vực
5	Đường D4	15	0	0	6	21	Cấp nội bộ	Đường phân khu vực
6	Đường D5	18	12	5	5	40	Cấp nội bộ	Đường phân khu vực
7	Đường D6	15	0	5	5	25	Cấp nội bộ	Đường phân khu vực

BẢNG TỌA ĐỘ ĐƯỜNG

STT	TỌA ĐỘ Y	TỌA ĐỘ X
N1	566895.77	1069344.64
N2	562012.21	1068817.97
N3	562030.84	1068827.66
N4	562214.38	1068923.05
N5	562245.76	1068913.60
N6	565905.85	1068857.38
N7	566281.19	1069042.90
N8	566300.02	1069052.20
N9	566574.62	1069187.93
N10	566602.40	1069201.60
N11	566620.20	1067378.75
N12	566976.12	1067637.67
N13	566995.80	1067645.25
N14	567280.46	1067750.10
N15	567296.64	1067779.10
N16	567331.34	1067766.75
N17	567302.34	1067757.25

GHI CHÚ:

- RANH QUY HOẠCH
- RANH KHU CÔNG NGHIỆP
- CHỈ GIỚI ĐƯỜNG ĐỎ
- KHOẢNG LÙI XÂY DỰNG
- ĐƯỜNG ĐIỆN 500KV
- ĐƯỜNG ĐIỆN 110KV

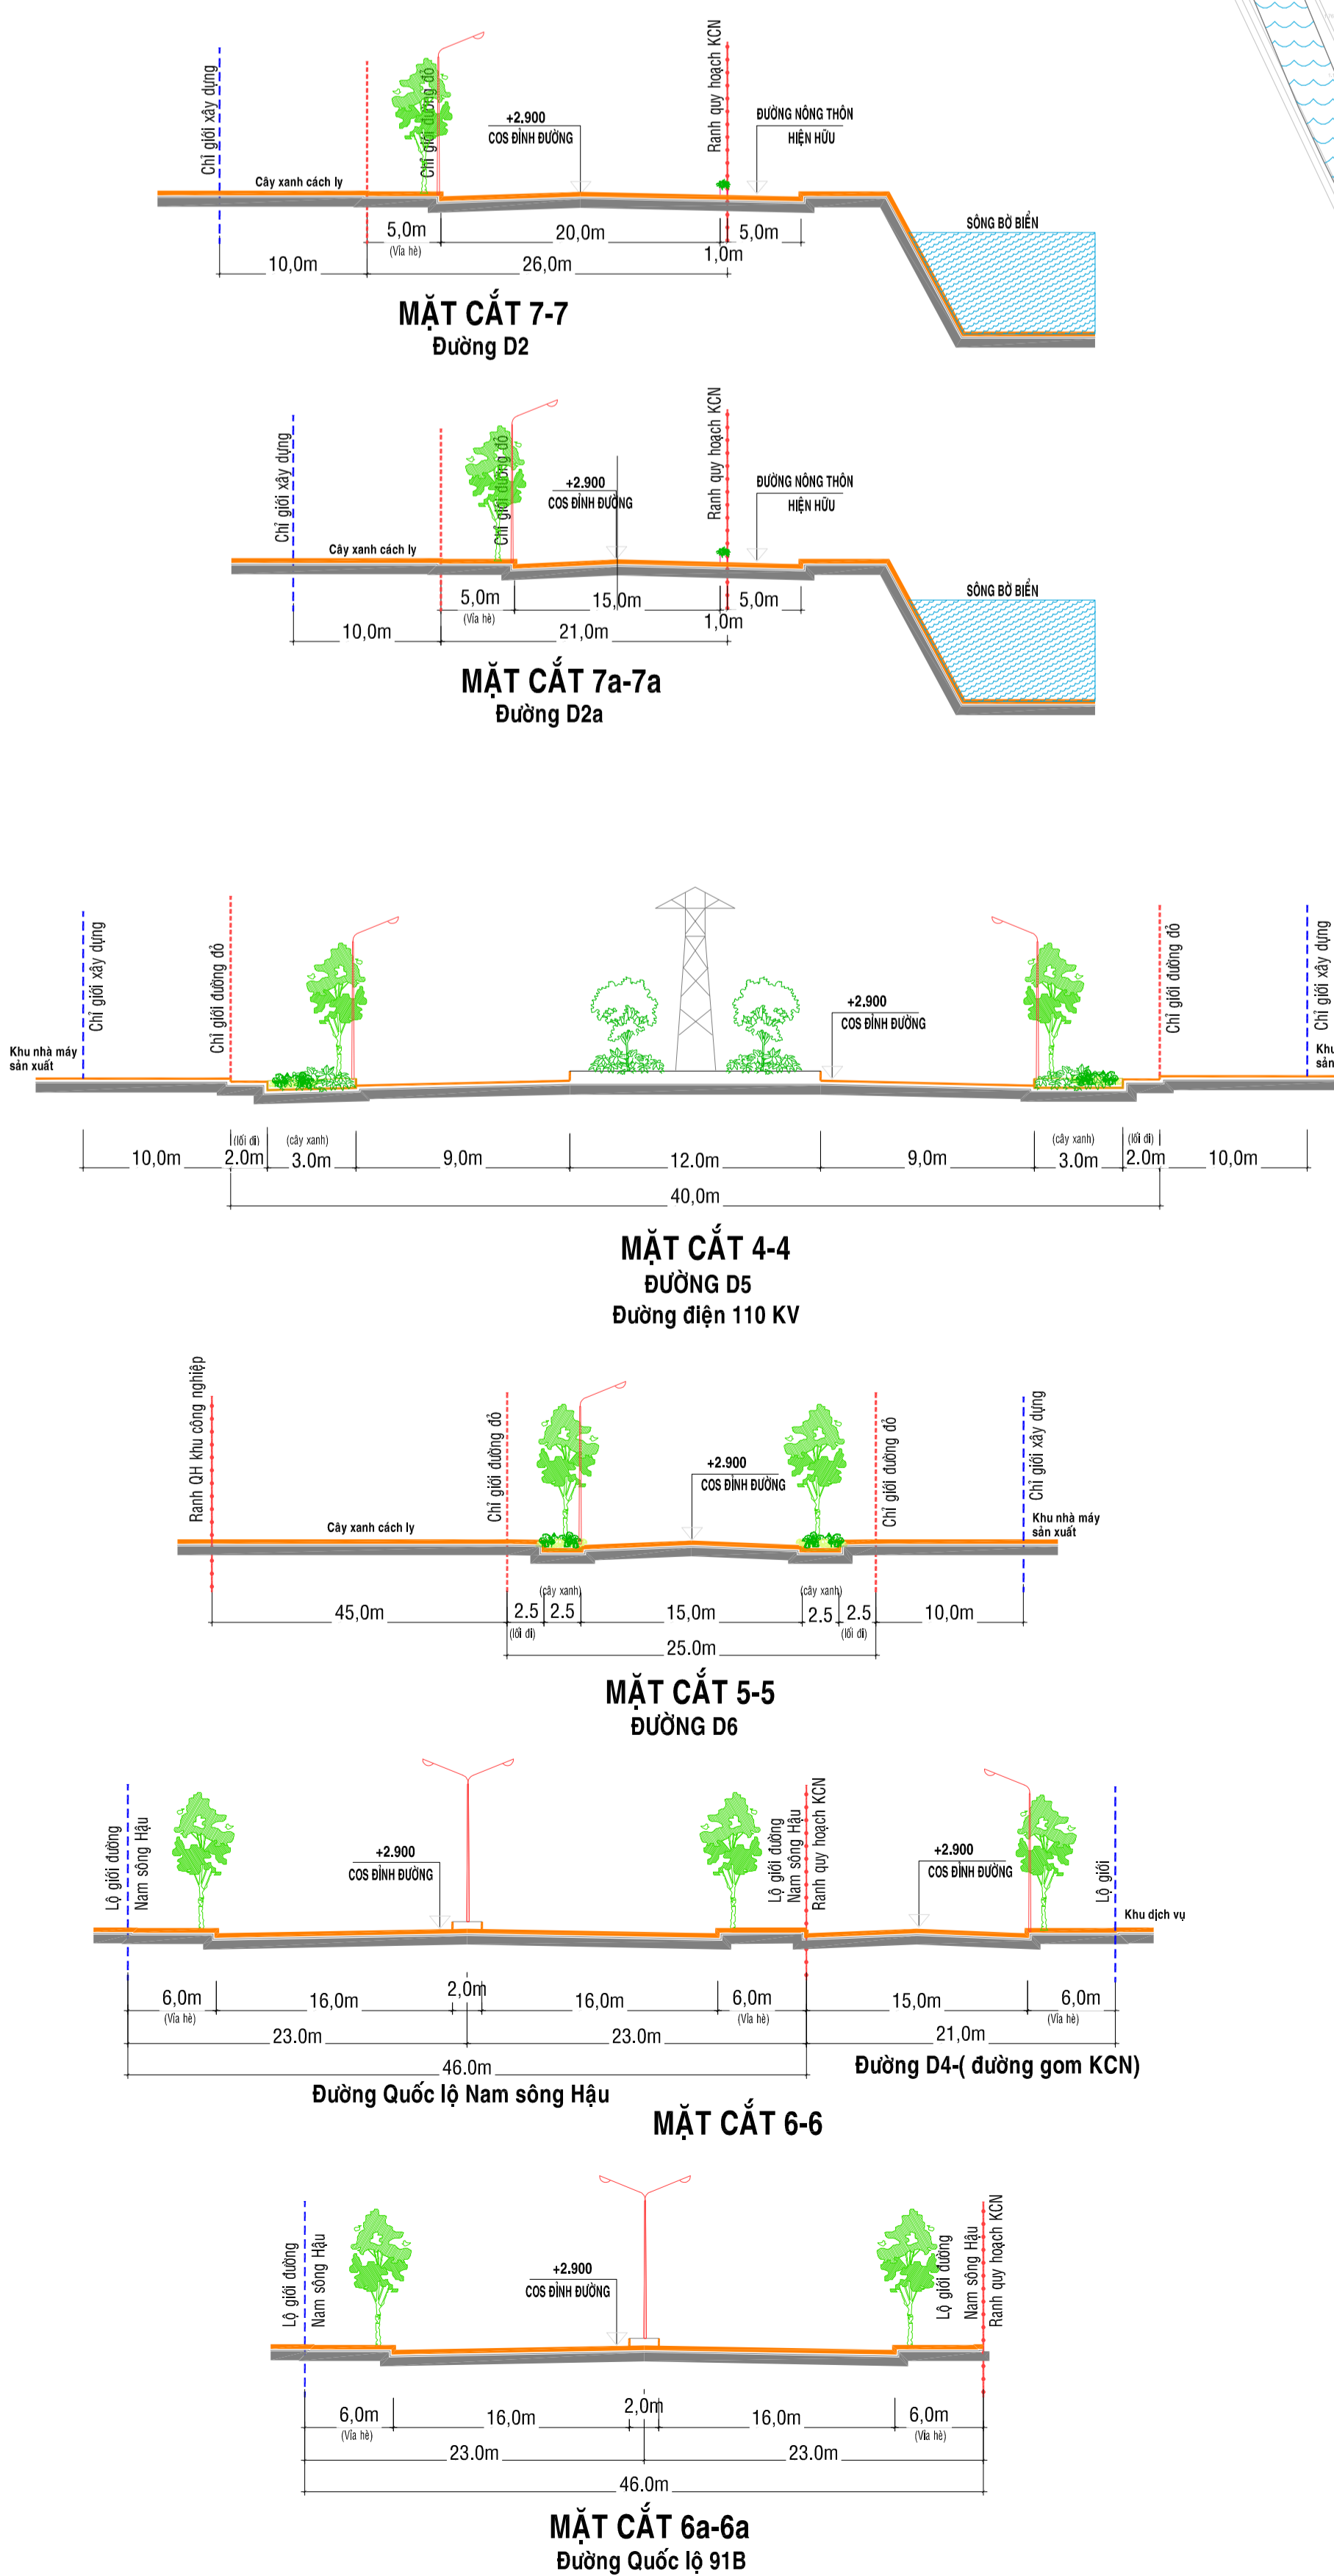

BẢNG THỐNG KÊ ĐƯỜNG GIAO THÔNG VÀ CHỈ GIỚI ĐƯỜNG ĐỎ - CHỈ GIỚI XD

Stt	Tên đường	Vị trí		Lộ giới (m)	Chiều rộng (m)				Khoảng lùi xây dựng		Mặt cắt
		Điểm đầu	Điểm cuối		Via hè trái	Lòng đường	Via hè phải	Dải phân cách	Bên Trái	Bên phải	
1	Đường D1	Đường D5	QL91B	32	6	9x2	6	2	6	6	1-1
2	Đường D1	Đường D6	Đường D5	32	6	9x2	6	2	0	10	2-2
3	Đường D2	Đường D5	QL91B	26	0	20	5	1	10	0	7-7
4	Đường D2a	Đường D6	Đường D5	21	0	15	5	1	10	0	7a-7a
5	Đường D3	Đường D6	Đường D5	25	5	15	5	0	10	10	3-3
6	Đường D4	Đường D1	Đường D2	21	0	15	6	0	0	6	6-6
7	Đường D5	Đường D2	Đường D3	40	5	9x2	5	12	10	10	4-4
8	Đường D6	Đường D2a	Đường D3	25	5	15	5	0	0	10	5-5

TỶ LỆ XÍCH
0m 10m 20m 30m 40m 50m
20cm

CƠ QUAN PHÊ DUYỆT
ỦY BAN NHÂN DÂN TỈNH SÓC TRĂNG

KEM THEO QUYẾT ĐỊNH SỐ: 1680/QĐ-UBND, NGÀY 25 THÁNG 07 NĂM 2024
CƠ QUAN THẨM ĐỊNH
SỞ XÂY DỰNG TỈNH SÓC TRĂNG

KEM THEO THÔNG BÁO KẾT QUẢ THẨM ĐỊNH SỐ 1334/SXD-QHKT, NGÀY 03 THÁNG 06 NĂM 2024
CƠ QUAN TRÌNH DUYỆT

KEM THEO CÔNG VĂN SỐ _____ NGÀY _____ THÁNG _____ NĂM _____
CƠ QUAN TỐ CHỨC LẬP QUY HOẠCH
BAN QUẢN LÝ CÁC KHU CÔNG NGHIỆP TỈNH SÓC TRĂNG

KEM THEO TỜ TRÌNH SỐ _____ NGÀY _____ THÁNG _____ NĂM _____
CÔNG TRÌNH - ĐỊA ĐIỂM:
QUI HOẠCH PHÂN KHU XÂY DỰNG KHU CÔNG NGHIỆP ĐẠI NGÃI HUYỆN LONG PHÚ - TỈNH SÓC TRĂNG - TỶ LỆ 1/2000

TÊN BẢN VẼ:
BẢN ĐỒ QUY HOẠCH GIAO THÔNG VÀ CHỈ GIỚI ĐƯỜNG ĐỎ CHỈ GIỚI XÂY DỰNG

BẢN VẼ: 04/6/15 GHIẾP: 1 x A0 TỶ LỆ: SCALE TO FIT 4/2024

THIẾT KẾ: KTS. PHẠM THANH THÁI
CHỦ TRÌ THIẾT KẾ: KTS. PHẠM MINH CHÁU
CHỦ NHIỆM: KTS. NGUYỄN VĂN THẮNG
TRƯỞNG PHÒNG: KTS. NGÔ MINH TRÍ
QL KỸ THUẬT: KTS. NGÔ MINH TRÍ
GIÁM ĐỐC: KTS. NGUYỄN VĂN THẮNG

CÔNG TY TNHH TƯ VẤN THIẾT KẾ XÂY DỰNG CD12
14/40 PHẠM HỒ ĐƯỜNG LÊ THỊ HỒNG - PHƯỜNG 5 - QUẬN 4 - TP. HỒ CHÍ MINH
HOTLINE: 0912 312 000 - FAX: 028 43 311 9997
EMAIL: cd12@cd12.vn