
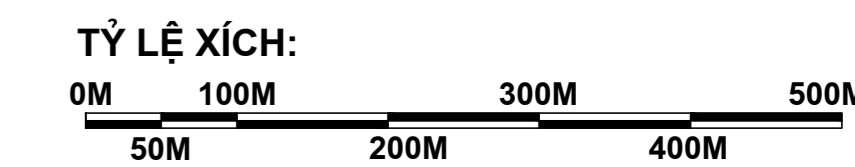



BẢNG THÔNG KÊ TỌA ĐỘ NÚT GIAO

TÊN NÚT	X	Y
N1	1094971.68	546106.70
N2	1094543.30	546470.94
N3	1094738.19	546700.15
N4	1094000.26	546580.04
N5	1094174.29	546784.71
N6	1094363.06	547006.72
N7	1093594.47	546836.47
N8	1093812.23	547092.56
N9	1094023.82	547341.42
N10	1093188.69	547092.90
N11	1093450.16	547400.42
N12	1093668.76	547657.50
N13	1092876.73	547243.41
N14	1093004.99	547394.51
N15	1093194.70	547617.63
N16	1093461.83	547931.79
N19	1092610.64	547729.81
N20	1092800.36	547952.94
N21	1092989.98	548175.94
N22	1092044.17	547874.45
N23	1092210.49	548070.06
N24	1092400.21	548293.18
N25	1092589.93	548516.30
N26	1092643.93	548579.82
N27	1092072.79	548571.58

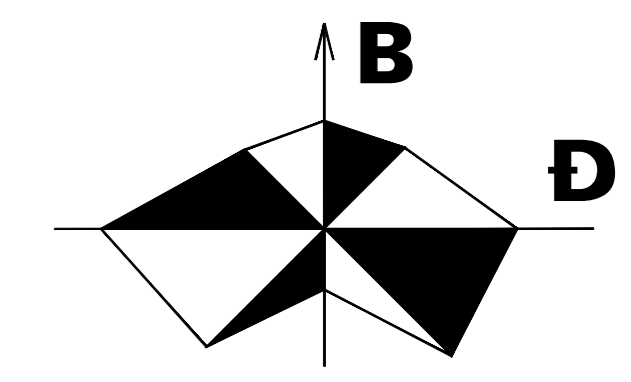


KÝ HIỆU :







- CHỈ GIỚI ĐƯỜNG ĐỎ
- BỎ VĨA
- TÌM ĐƯỜNG QUY HOẠCH
- RANH GIỚI KHU CÔNG NGHIỆP
- CHỈ GIỚI XÂY DỰNG
- CAO ĐỘ THIẾT KẾ TÌM ĐƯỜNG (M)
CAO ĐỘ HIỆN TRẠNG (M)
- KÍ HIỆU MẶT CẮT NGANG ĐƯỜNG
- BÁN KÍNH BỎ VĨA
- PHẠM VI CÂY XANH
- PHẠM VI MẶT NƯỚC
- TÊN NÚT
- CHIỀU DÀI, ĐỘ ĐỐC ĐƯỜNG

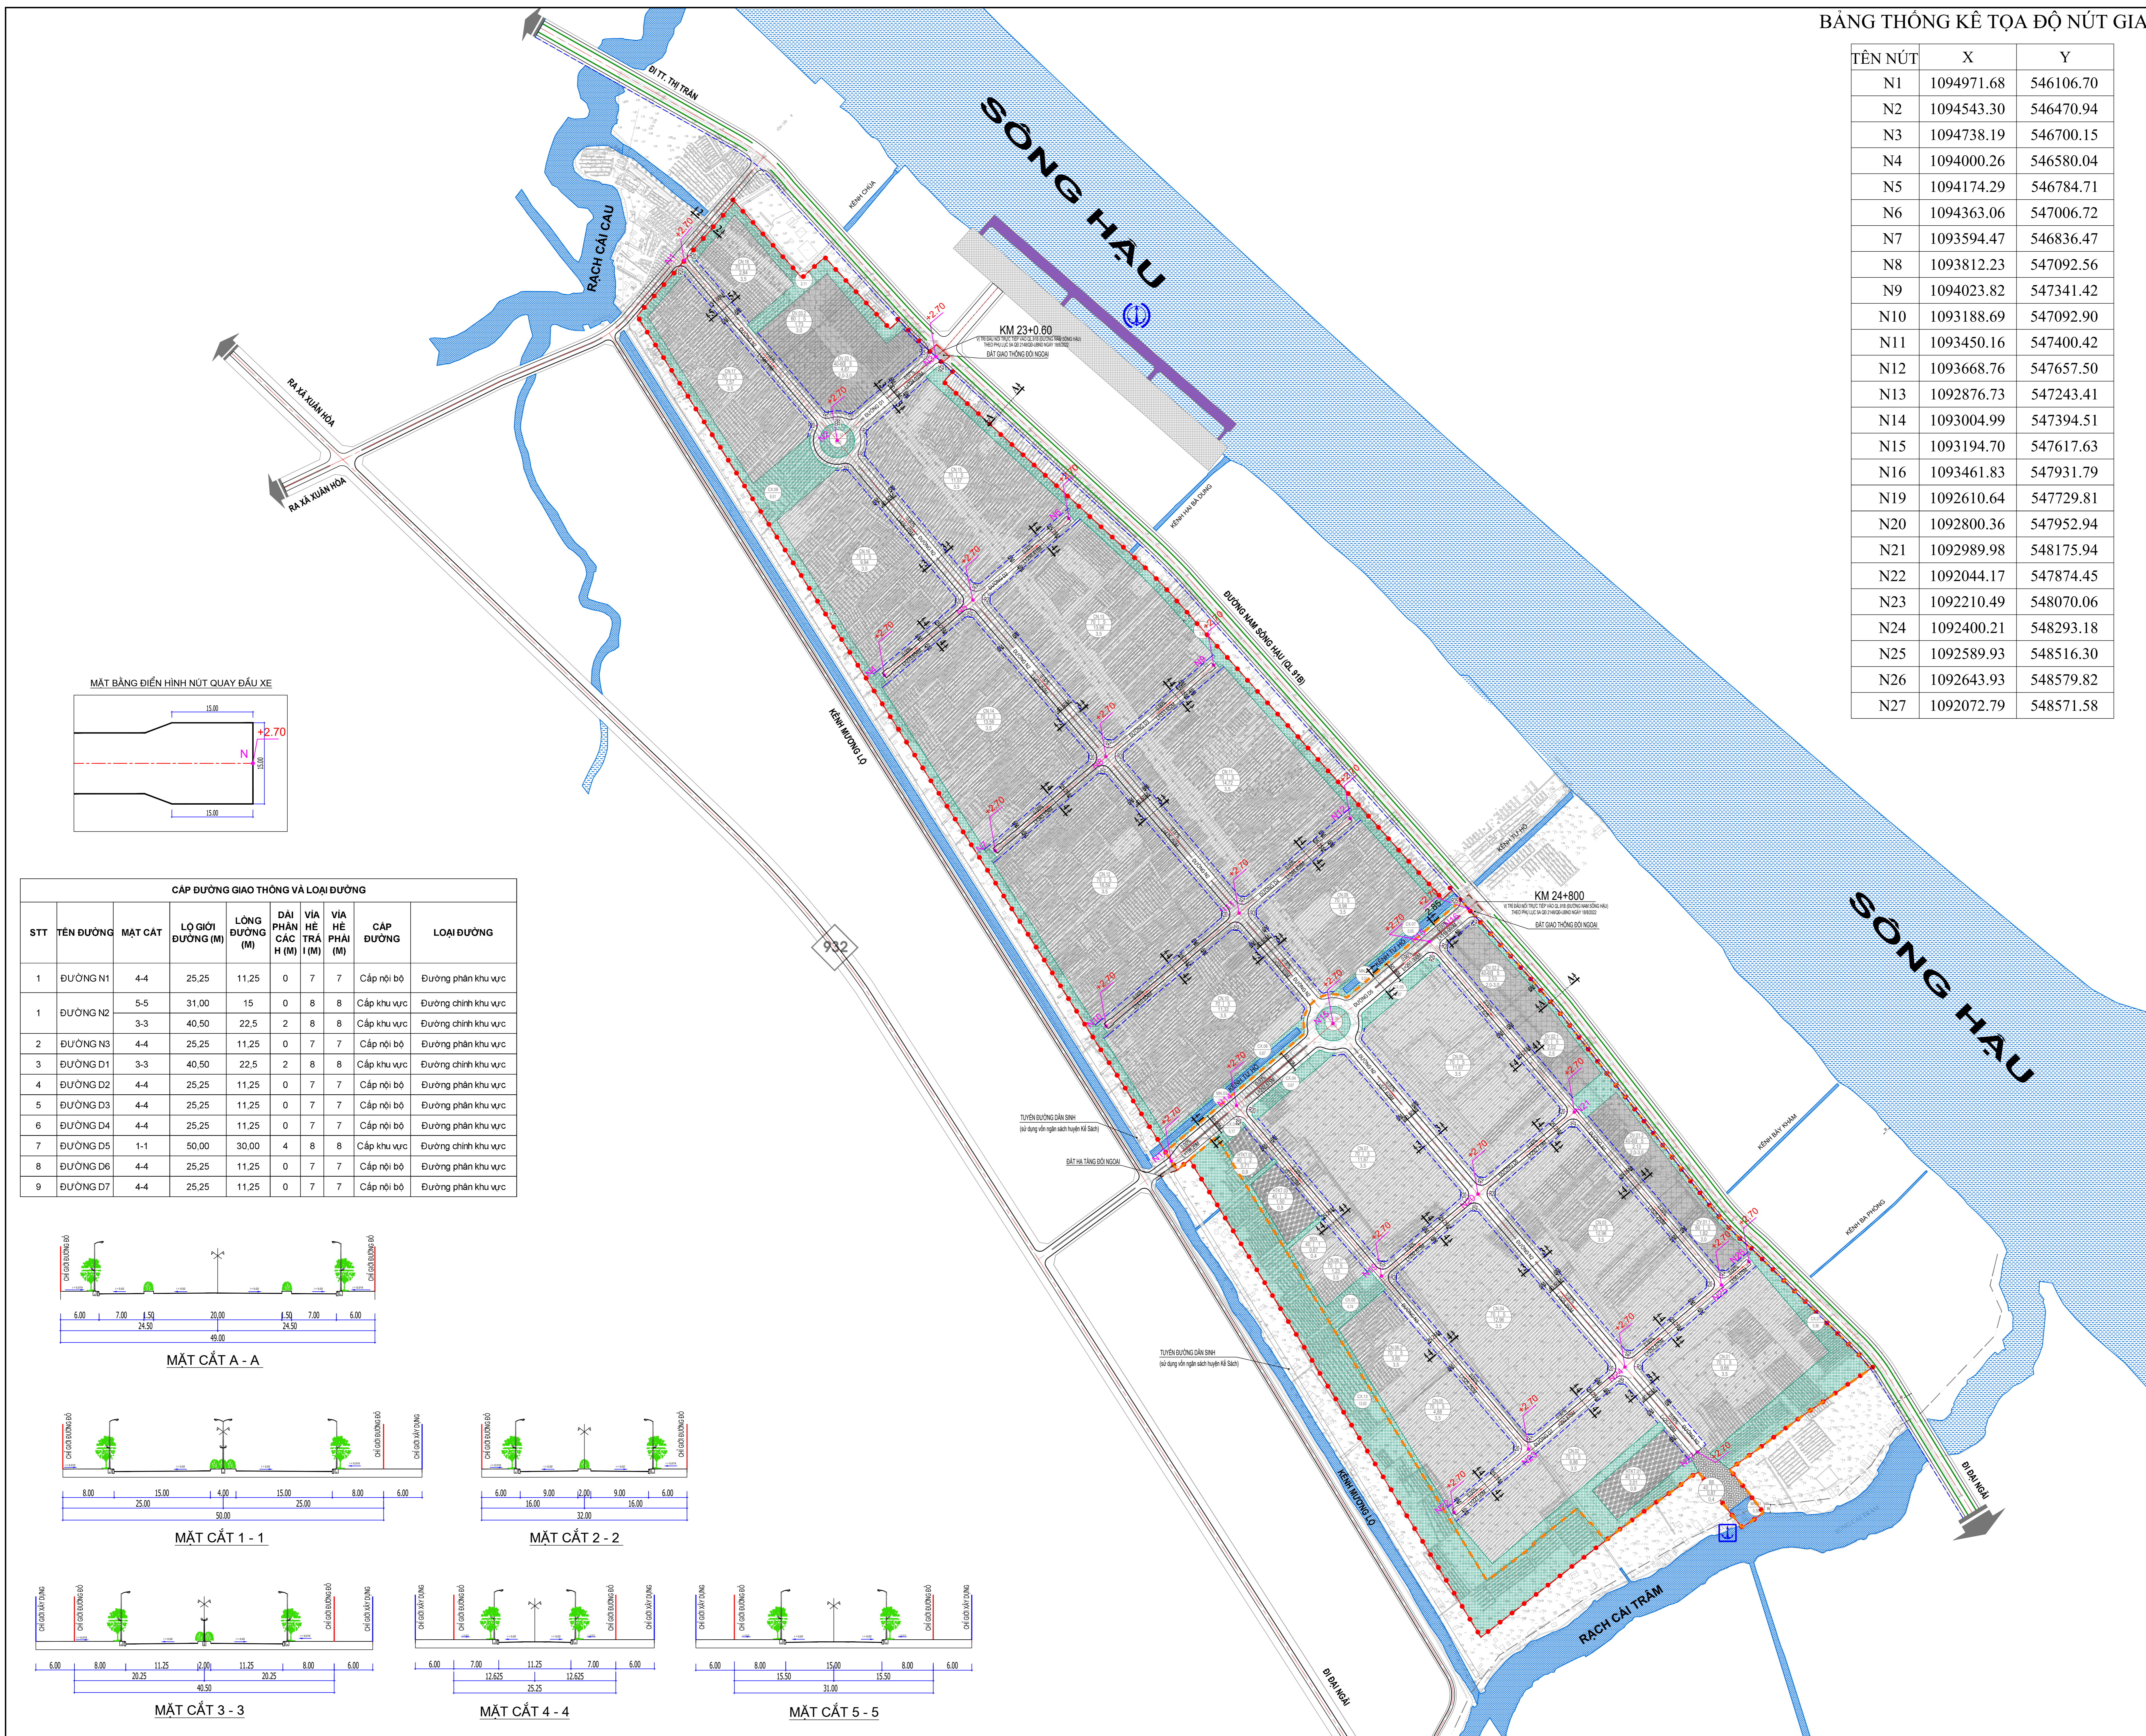

MẶT BẰNG ĐIỆN HÌNH NÚT QUAY ĐẦU XE

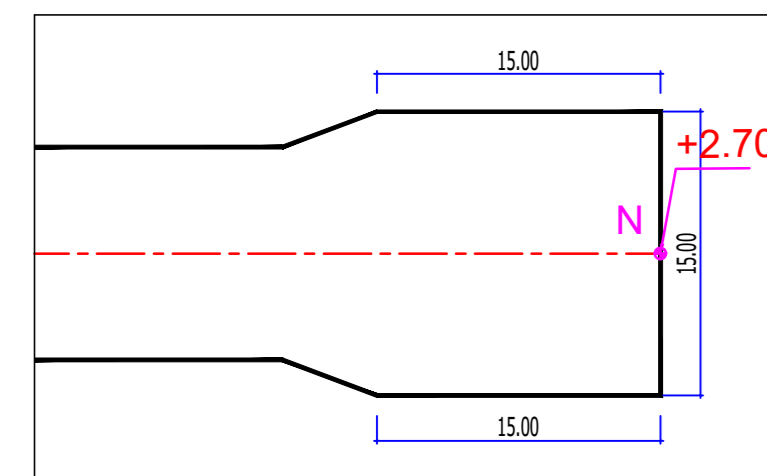

CẤP ĐƯỜNG GIAO THÔNG VÀ LOẠI ĐƯỜNG									
STT	TÊN ĐƯỜNG	MẶT CẮT	LỘ GIỚI ĐƯỜNG (M)	LÔNG ĐƯỜNG (M)	ĐÀI PHÂN CÁCH H (M)	VIA HẸ TRÁI I (M)	VIA HẸ PHẢI I (M)	CẤP ĐƯỜNG	LOẠI ĐƯỜNG
1	ĐƯỜNG N1	4-4	25,25	11,25	0	7	7	Cấp nội bộ	Đường phân khu vực
1	ĐƯỜNG N2	5-5	31,00	15	0	8	8	Cấp khu vực	Đường chính khu vực
		3-3	40,50	22,5	2	8	8	Cấp khu vực	Đường chính khu vực
2	ĐƯỜNG N3	4-4	25,25	11,25	0	7	7	Cấp nội bộ	Đường phân khu vực
3	ĐƯỜNG D1	3-3	40,50	22,5	2	8	8	Cấp khu vực	Đường chính khu vực
4	ĐƯỜNG D2	4-4	25,25	11,25	0	7	7	Cấp nội bộ	Đường phân khu vực
5	ĐƯỜNG D3	4-4	25,25	11,25	0	7	7	Cấp nội bộ	Đường phân khu vực
6	ĐƯỜNG D4	4-4	25,25	11,25	0	7	7	Cấp nội bộ	Đường phân khu vực
7	ĐƯỜNG D5	1-1	50,00	30,00	4	8	8	Cấp khu vực	Đường chính khu vực
8	ĐƯỜNG D6	4-4	25,25	11,25	0	7	7	Cấp nội bộ	Đường phân khu vực
9	ĐƯỜNG D7	4-4	25,25	11,25	0	7	7	Cấp nội bộ	Đường phân khu vực

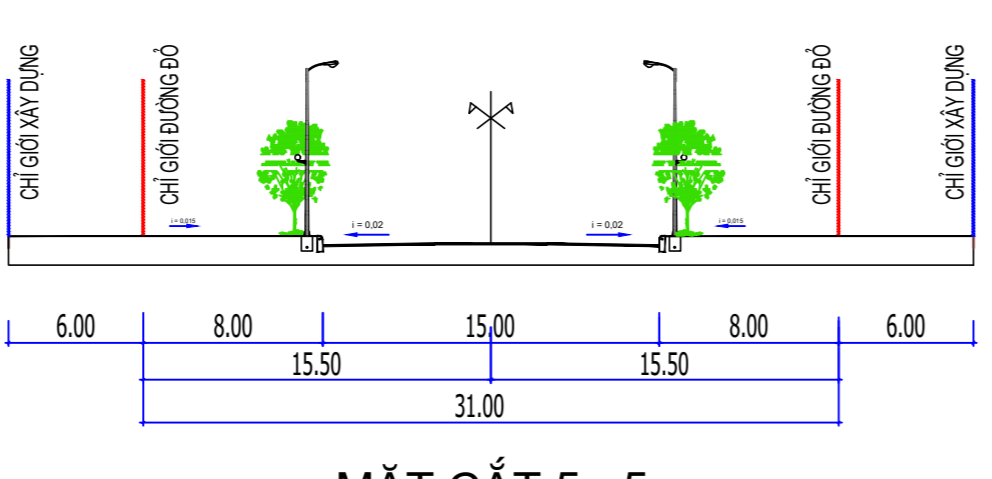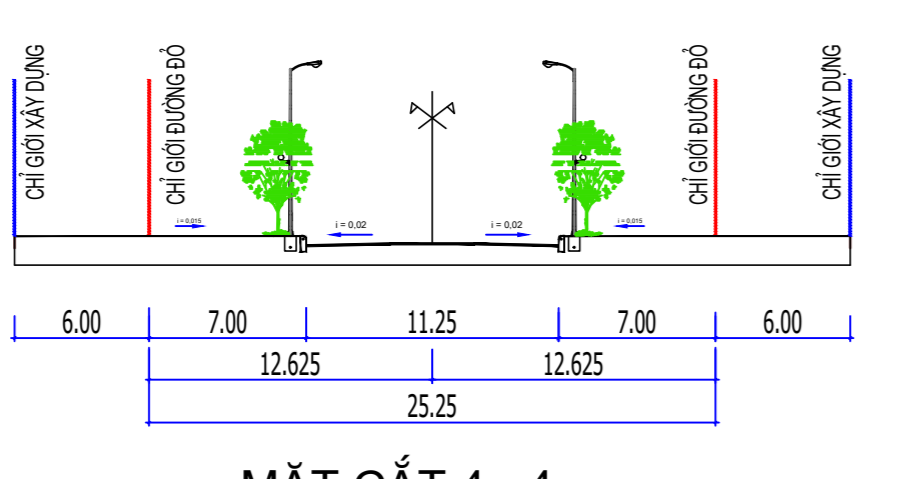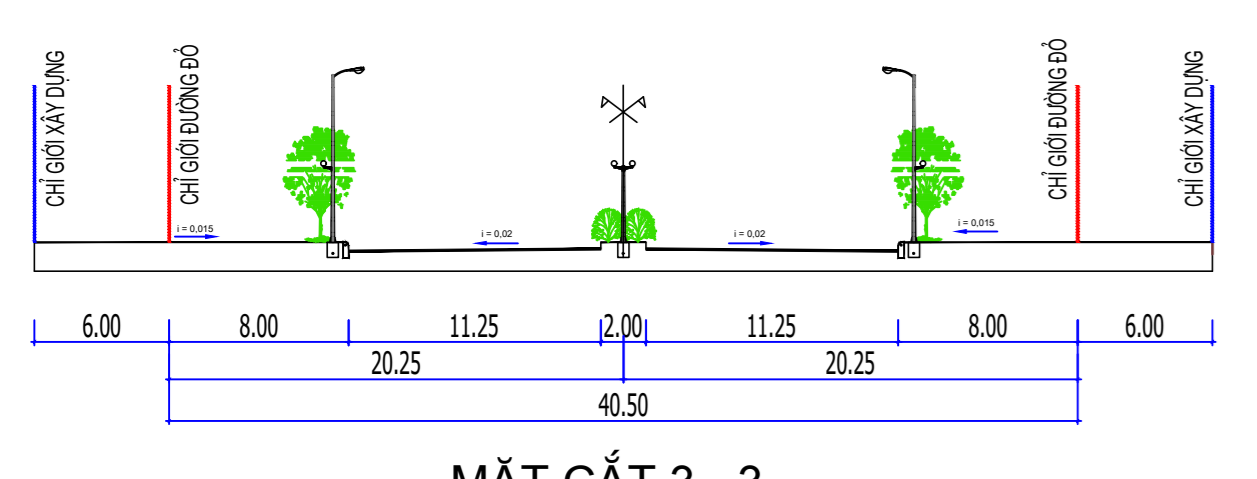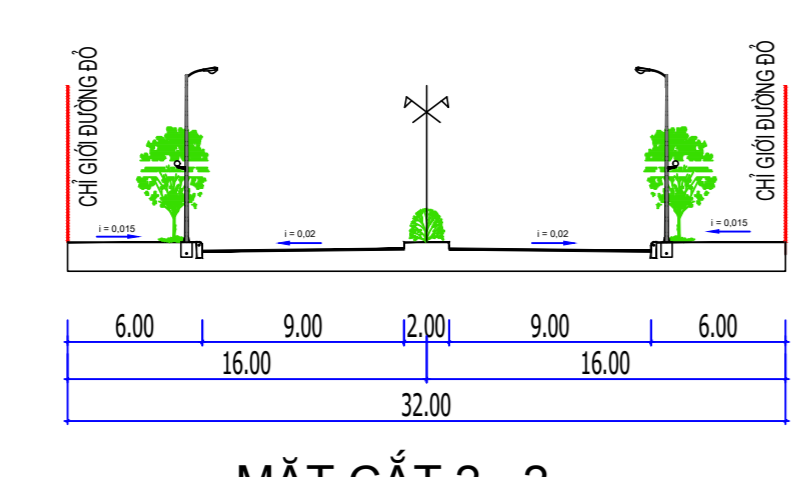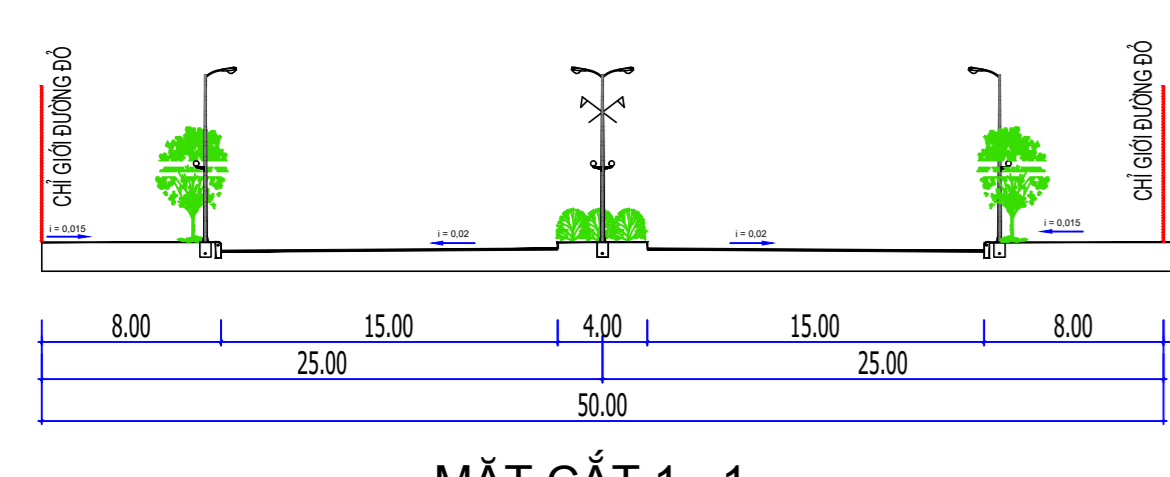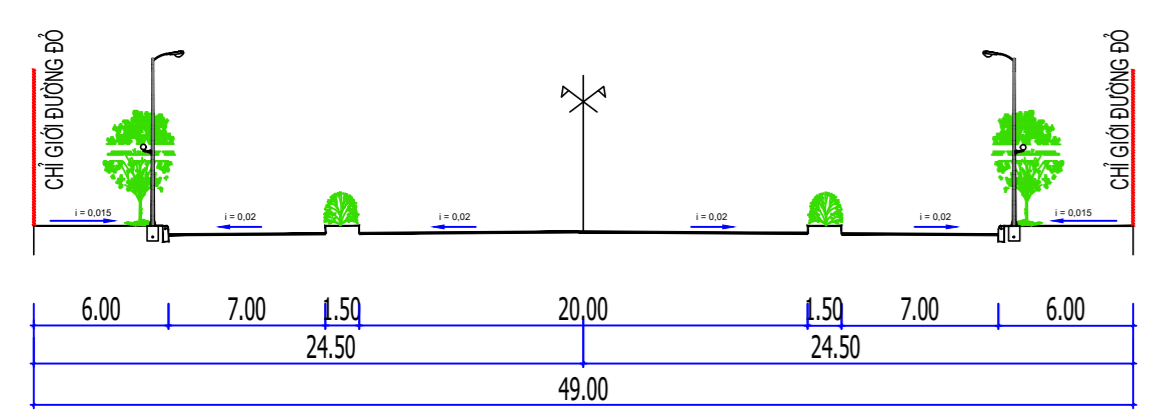

CƠ QUAN PHÊ DUYỆT
ỦY BAN NHÂN DÂN TỈNH SÓC TRĂNG

KÈM THEO QUYẾT ĐỊNH SỐ 3390/QĐ-UBND NGÀY 26 THÁNG 12 NĂM 2024

CƠ QUAN THẨM ĐỊNH
SỞ XÂY DỰNG TỈNH SÓC TRĂNG

KÈM THEO CÔNG VĂN SỐ 2390/SXD-QHKT NGÀY 16 THÁNG 9 NĂM 2024.
BIÊN BẢN THẨM ĐỊNH SỐ 06/BBTDQH-SXD NGÀY 16 THÁNG 9 NĂM 2024

CƠ QUAN TỔ CHỨC LẬP QUY HOẠCH
BAN QUẢN LÝ CÁC KHU CÔNG NGHIỆP TỈNH SÓC TRĂNG

KÈM THEO TỜ TRÌNH SỐ 69/TT-BQL NGÀY 20 THÁNG 12 NĂM 2024

DỰ ÁN - ĐỊA ĐIỂM

QUY HOẠCH PHÂN KHU XÂY DỰNG
KHU CÔNG NGHIỆP SÔNG HẬU, TỈ LỆ 1/2000

ĐỊA ĐIỂM : THỊ TRẤN AN LẠC HUYỆN KẾ SÁCH, TỈNH SÓC TRĂNG

TÊN BẢN VẼ
BẢN ĐỒ QUY HOẠCH GIAO THÔNG VÀ CHỈ GIỚI ĐƯỜNG ĐỎ, CHỈ GIỚI XÂY DỰNG

KÝ HIỆU: QH 06	GHÉP: 1A0	TỈ LỆ	NĂM 2024
THIẾT KẾ	KS. BÙI VĂN PHƯỚC		
CHỦ TRÌ	KS. NÔNG NGỌC QUÝ		
CHỦ NHIỆM	KTS. HỮA VIỆT TRI		
GIÁM ĐỐC TT	KS. PHI ĐỨC HUY		
QL.K.T	KS. HOÀNG TUẤN SƠN		

P. TỔNG GIÁM ĐỐC

KS. BÙI MINH KHÁNH

CÔNG TY CỔ PHẦN TƯ VẤN XÂY DỰNG CÔNG NGHIỆP VÀ ĐÔ THỊ VIỆT NAM
ĐỊA CHỈ: TẦNG 8-11, SỐ 10 HOÀ LƯU, Q. HAI BÀ TRUNG, TP. HÀ NỘI
TEL: 04.22225368 FAX: 04.22206368