

KÝ HIỆU :

- RANH GIỚI KHU CÔNG NGHIỆP
- ĐƯỜNG ỐNG DẪN NƯỚC THỎ ĐẾN NHÀ MÁY NƯỚC
- ĐƯỜNG ỐNG CẤP NƯỚC SẠCH HDPE
- CHIỀU DÀI (M) - ĐƯỜNG KÍNH (MM)
- TRỤ NƯỚC CHỨA CHÁY
- NHÀ MÁY CẤP NƯỚC

CƠ QUAN PHÊ DUYỆT
ỦY BAN NHÂN DÂN TỈNH SÓC TRĂNG

KÈM THEO QUYẾT ĐỊNH SỐ 3390/QĐ-UBND NGÀY 26 THÁNG 12 NĂM 2024

CƠ QUAN THẨM ĐỊNH
SỞ XÂY DỰNG TỈNH SÓC TRĂNG

KÈM THEO CÔNG VĂN SỐ 2390/SXD-QHKT NGÀY 16 THÁNG 9 NĂM 2024.
BIÊN BẢN THẨM ĐỊNH SỐ 06/BBTDQH-SXD NGÀY 16 THÁNG 9 NĂM 2024

CƠ QUAN TÓ CHỨC LẬP QUY HOẠCH
BAN QUẢN LÝ CÁC KHU CÔNG NGHIỆP TỈNH SÓC TRĂNG

KÈM THEO TỜ TRÌNH SỐ 69/TT-BQL NGÀY 20 THÁNG 12 NĂM 2024

DỰ ÁN - ĐỊA ĐIỂM

**QUY HOẠCH PHÂN KHU XÂY DỰNG
KHU CÔNG NGHIỆP SÔNG HẬU, TỈ LỆ 1/2000**

ĐỊA ĐIỂM : THỊ TRẤN AN LẠC THÔN, HUYỆN KẾ SÁCH, TỈNH SÓC TRĂNG



TÊN BẢN VẼ
BẢN ĐỒ QUY HOẠCH HỆ THỐNG CẤP NƯỚC

KÝ HIỆU: QH-08	GHÉP : 1A0	TỈ LỆ	NĂM 2024
THIẾT KẾ	KS. ĐĂNG VĂN HẢI		
CHỦ TRÌ	KS. ĐỖ TIẾN THÀNH		
CHỦ NHIỆM	KTS. HỮA VIỆT TRI		
GIÁM ĐỐC TT	KS. PHI ĐỨC HUY		
QL.K.T	KS. HOÀNG VĂN TÂM		






P. TỔNG GIÁM ĐỐC

KS. BÙI MINH KHÁNH

**CÔNG TY CỔ PHẦN TƯ VẤN XÂY DỰNG
CÔNG NGHIỆP VÀ ĐÔ THỊ VIỆT NAM**
 ĐỊA CHỈ: TẦNG 8-11, SỐ 10 HOA LƯU, Q. HAI BÀ TRUNG, TP. HÀ NỘI
 TEL: 04.22225368 FAX: 04.22206368

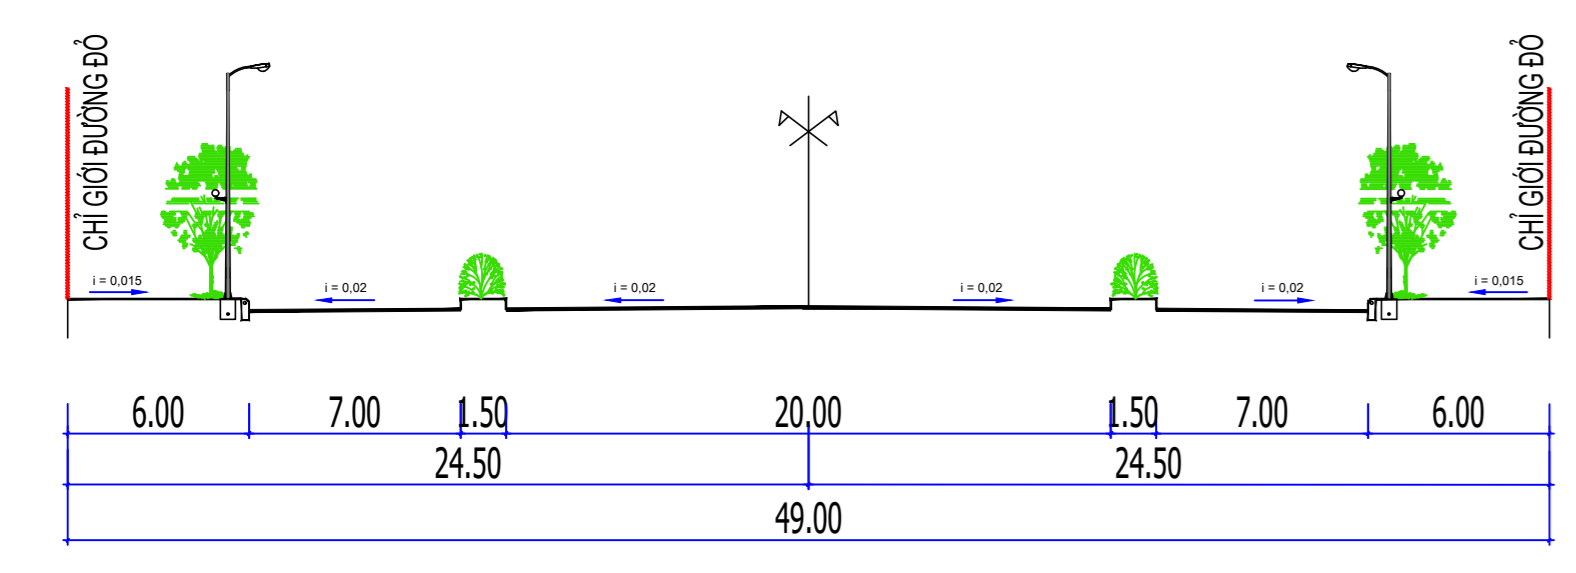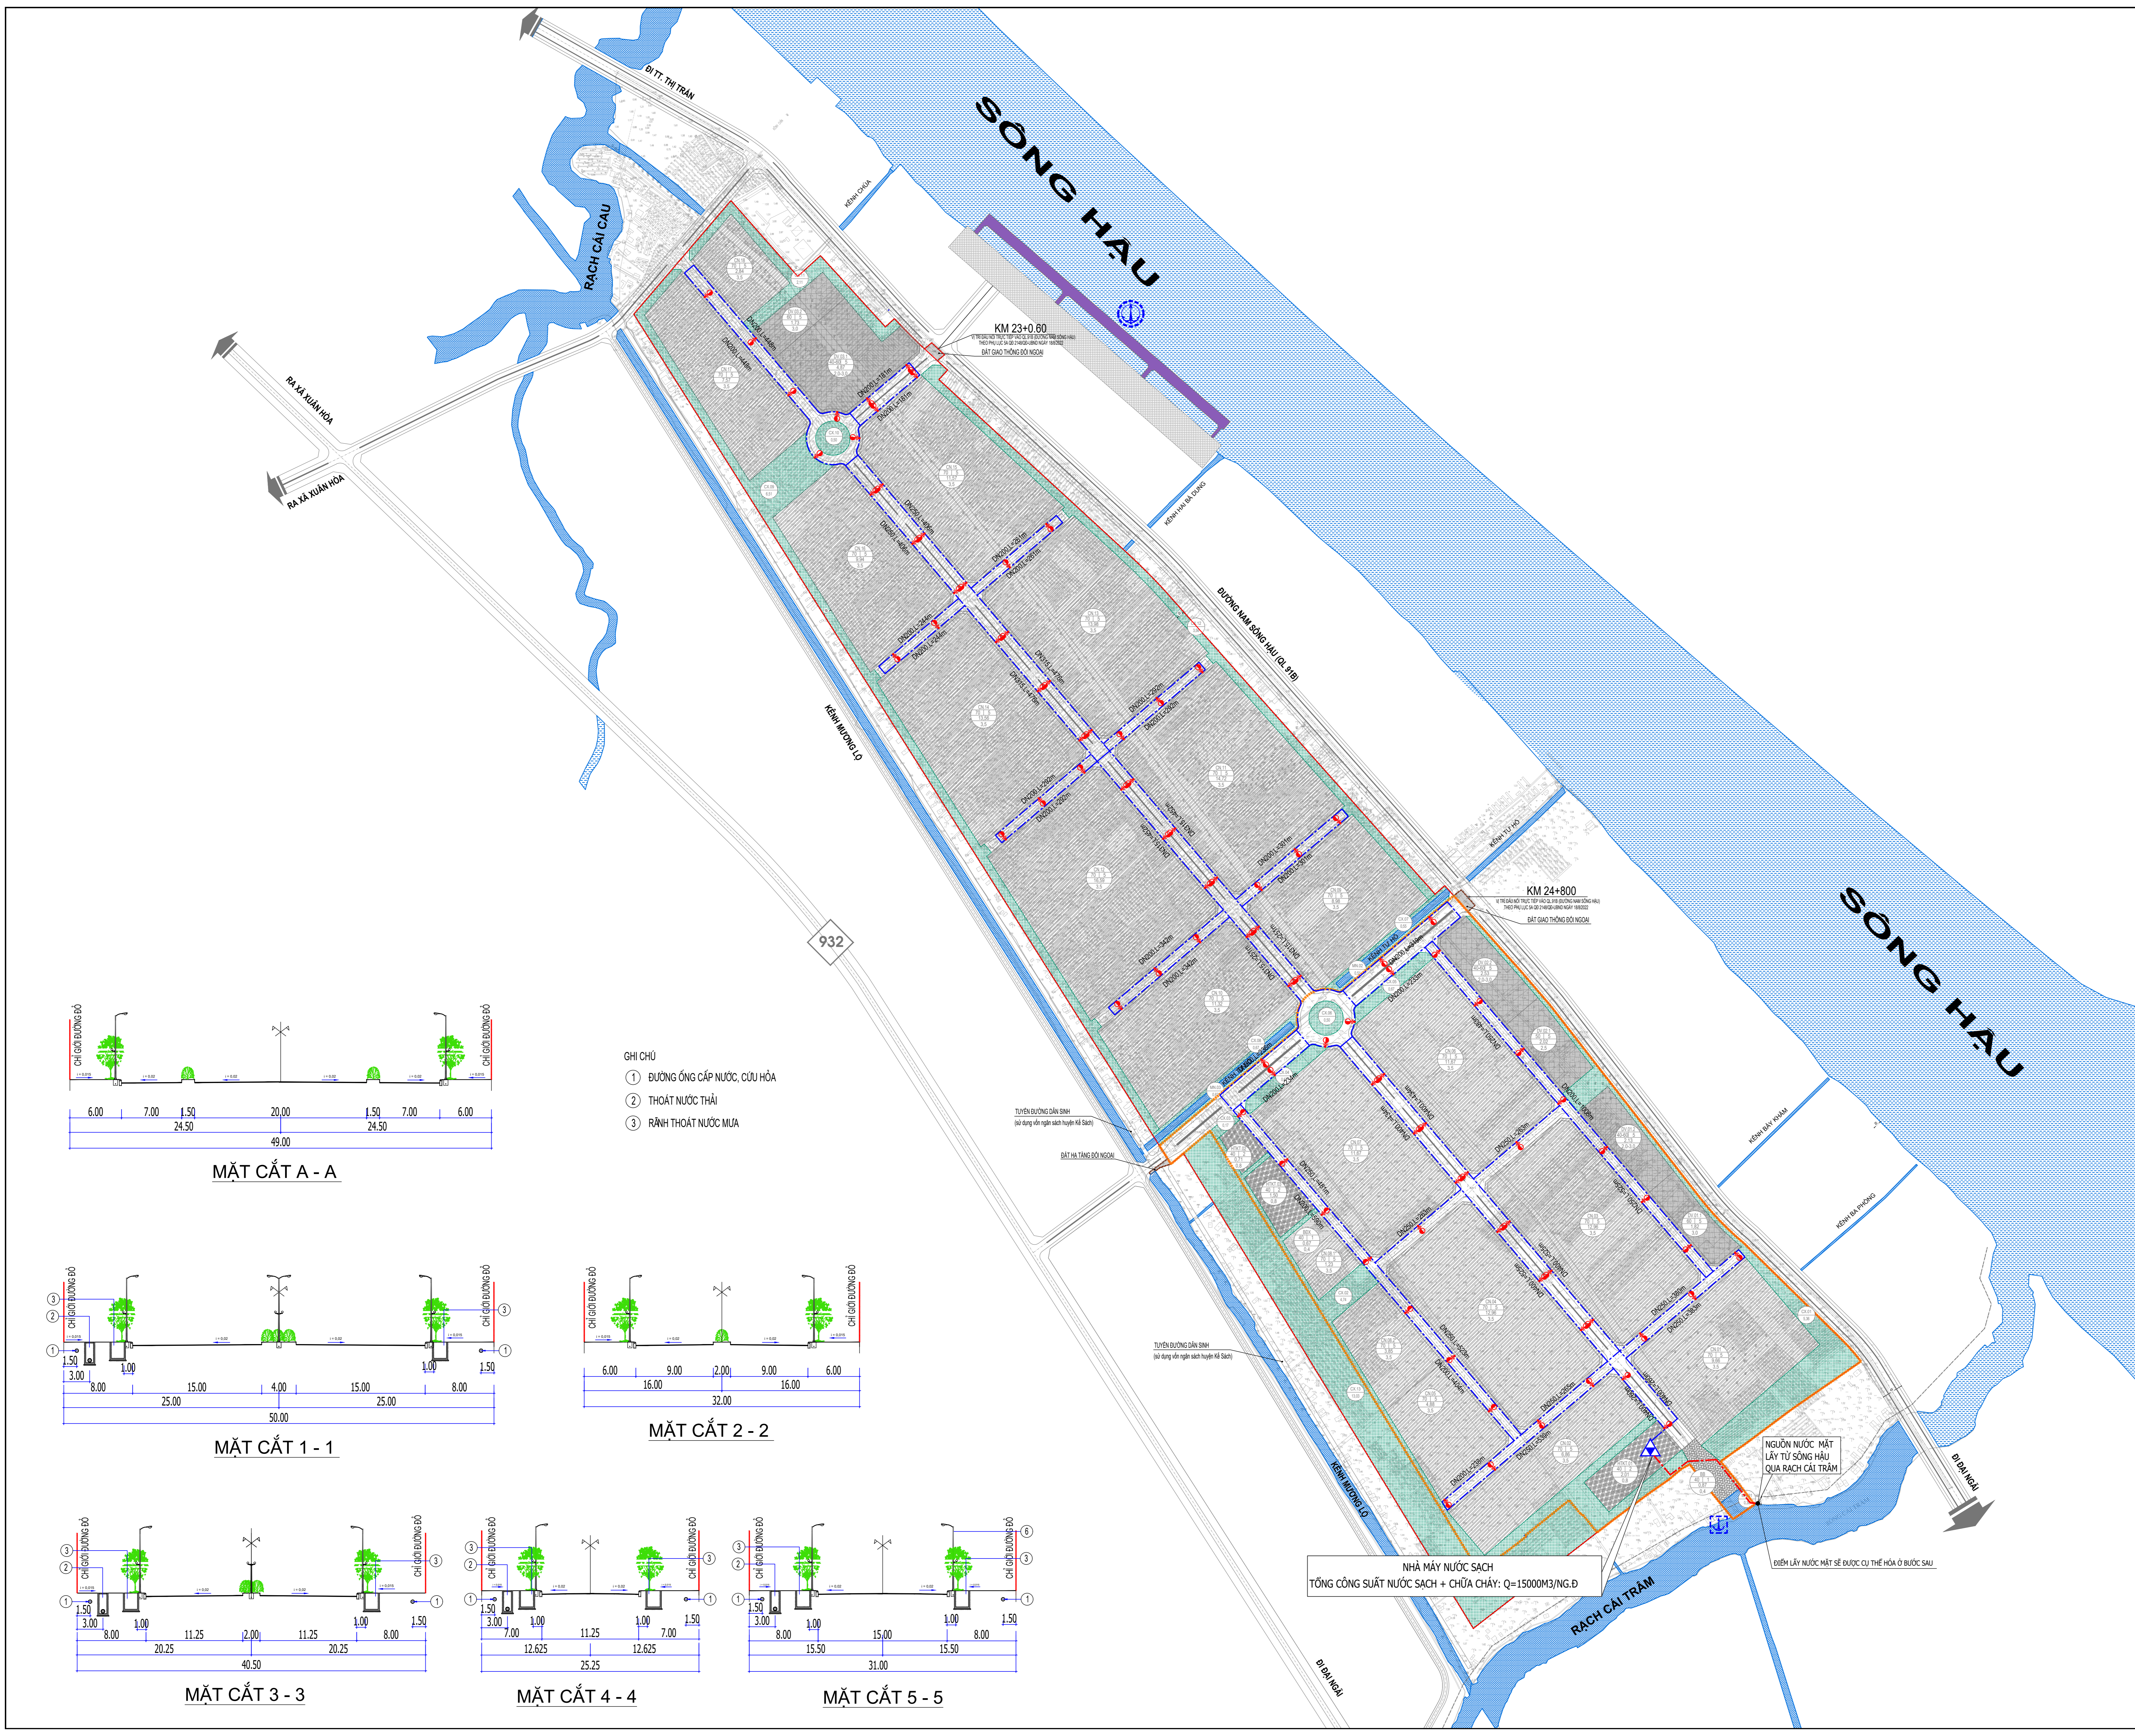

- GHI CHÚ
- ① ĐƯỜNG ỐNG CẤP NƯỚC, CẦU HÓA
 - ② THOÁT NƯỚC THẢI
 - ③ RÀNH THOÁT NƯỚC MƯA

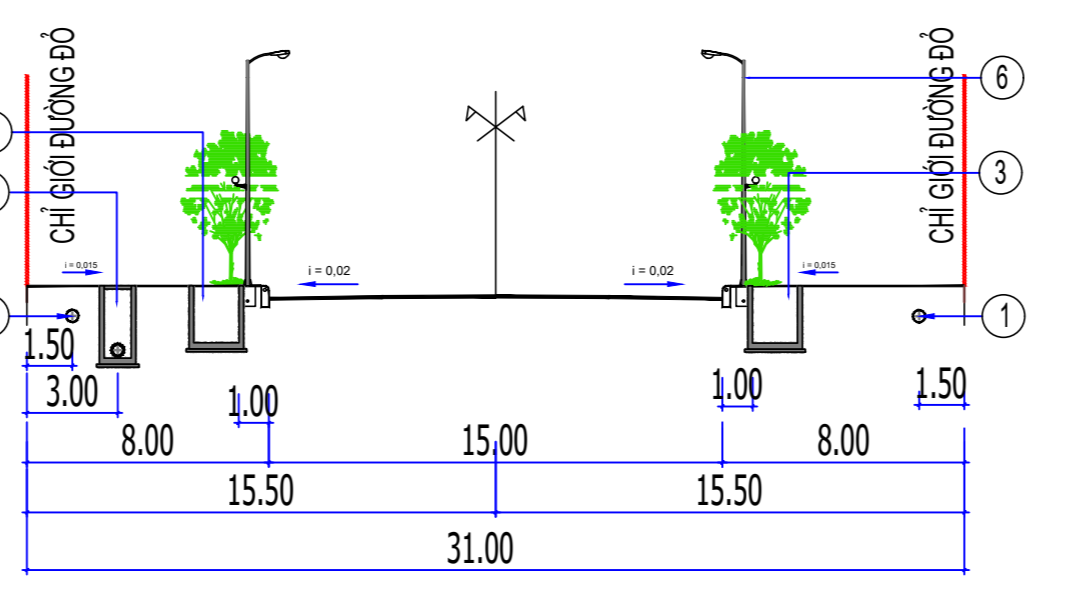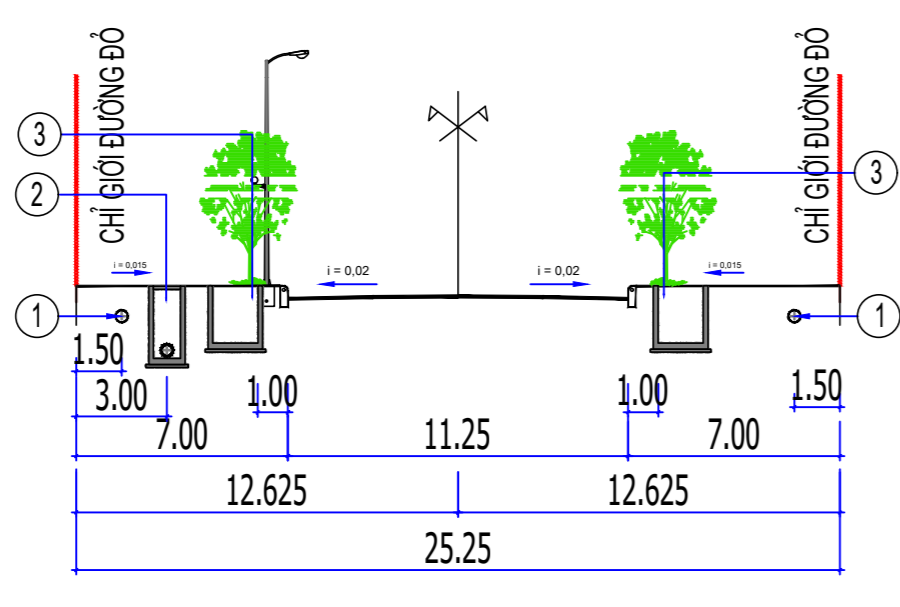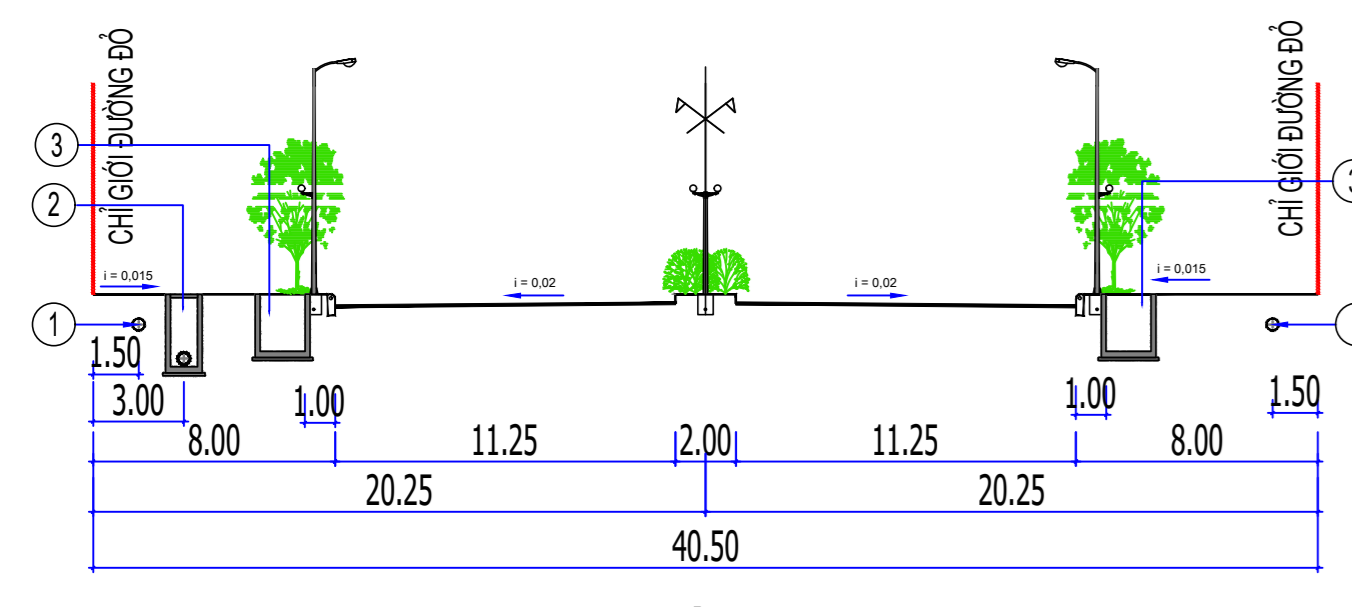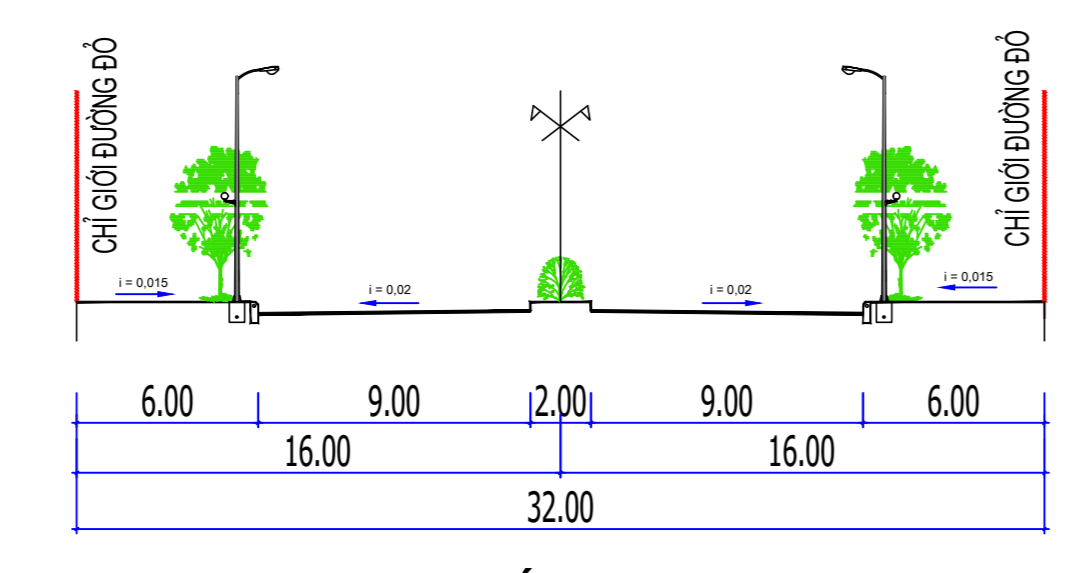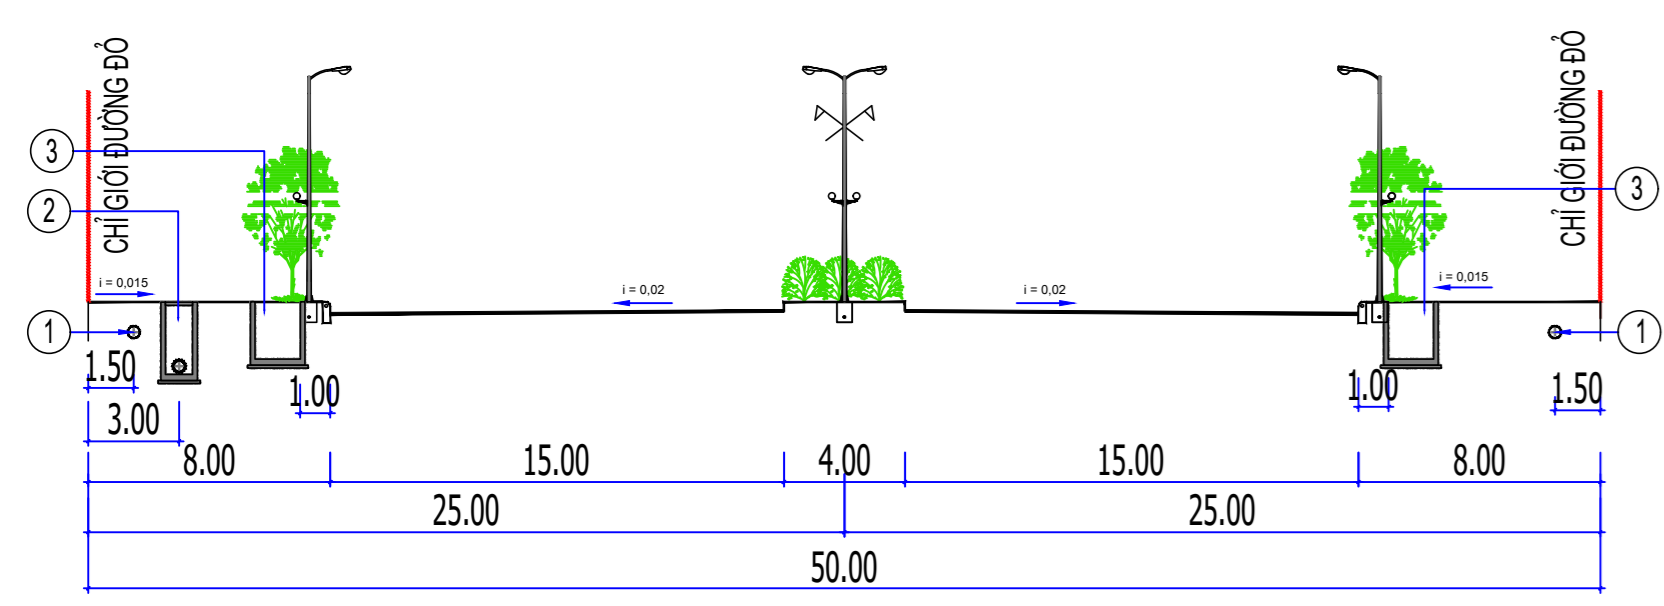

NHÀ MÁY NƯỚC SẠCH
TỔNG CÔNG SUẤT NƯỚC SẠCH + CHỨA CHÁY: Q=15000M³/NG.Đ

NGUỒN NƯỚC MẶT
 LẤY TỪ SÔNG HẬU
 QUA RẠCH CÁI TRẦM

DIỆN LẤY NƯỚC MẶT SẼ ĐƯỢC CỤ THỂ HÓA Ở BƯỚC SAU