

- GHI CHÚ:**
- RANH GIỚI KHU CÔNG NGHIỆP
  - ĐƯỜNG ỐNG THOÁT NƯỚC THẢI THIẾT KẾ
  - D200-20m ĐƯỜNG KINH- CHIỀU DÀI HƯỚNG NƯỚC CHẢY
  - CAO ĐỘ MẶT GA | TÊN TUYẾN CAO ĐỘ ĐÁY CỐNG | SỐ HIỆU GA
  - TRẠM BƠM NƯỚC THẢI
  - TRẠM XỬ LÝ NƯỚC THẢI

**CƠ QUAN PHÊ DUYỆT**  
ỦY BAN NHÂN DÂN TỈNH SÓC TRĂNG

KÈM THEO QUYẾT ĐỊNH SỐ 3390/QĐ-UBND NGÀY 26 THÁNG 12 NĂM 2024

**CƠ QUAN THẨM ĐỊNH**  
SỞ XÂY DỰNG TỈNH SÓC TRĂNG

KÈM THEO CÔNG VĂN SỐ 2390/SXD-QHKT NGÀY 16 THÁNG 9 NĂM 2024.  
BIÊN BẢN THẨM ĐỊNH SỐ 06/BBTĐQH-SXD NGÀY 16 THÁNG 9 NĂM 2024

**CƠ QUAN TỔ CHỨC LẬP QUY HOẠCH**  
BAN QUẢN LÝ CÁC KHU CÔNG NGHIỆP TỈNH SÓC TRĂNG

KÈM THEO TỜ TRÌNH SỐ 69/TT-BQL NGÀY 20 THÁNG 12 NĂM 2024

**DỰ ÁN - ĐỊA ĐIỂM**

**QUY HOẠCH PHÂN KHU XÂY DỰNG KHU CÔNG NGHIỆP SÔNG HẬU, TỈ LỆ 1/2000**

ĐỊA ĐIỂM : THỊ TRẤN AN LẠC THỐN, HUYỆN KẾ SÁCH, TỈNH SÓC TRĂNG



**TÊN BẢN VẼ**  
**BẢN ĐỒ QUY HOẠCH HỆ THỐNG THOÁT NƯỚC THẢI, QUẢN LÝ CHẤT THẢI RẮN VÀ VỆ SINH MÔI TRƯỜNG**

KÝ HIỆU: QH-12	GHÉP : 1A0	TỈ LỆ	NĂM 2024
THIẾT KẾ	KS. ĐĂNG VĂN HẢI		
CHỦ TRÌ	KS. ĐỖ TIẾN THÀNH		
CHU NHIỆM	KTS. HỮA VIỆT TRÍ		
GIÁM ĐỐC TT	KS. PHÍ ĐỨC HUY		
Q.L.K.T	KS. HOÀNG VĂN TÂM		

**P. TỔNG GIÁM ĐỐC**

**KS. BÙI MINH KHÁNH**

**CÔNG TY CỔ PHẦN TƯ VẤN XÂY DỰNG CÔNG NGHIỆP VÀ ĐÔ THỊ VIỆT NAM**  
ĐỊA CHỈ: TẦNG 8-11, SỐ 10 HOA LƯU, Q. HAI BÀ TRUNG, TP. HÀ NỘI  
TEL: 04.22225368 FAX: 04.22206368

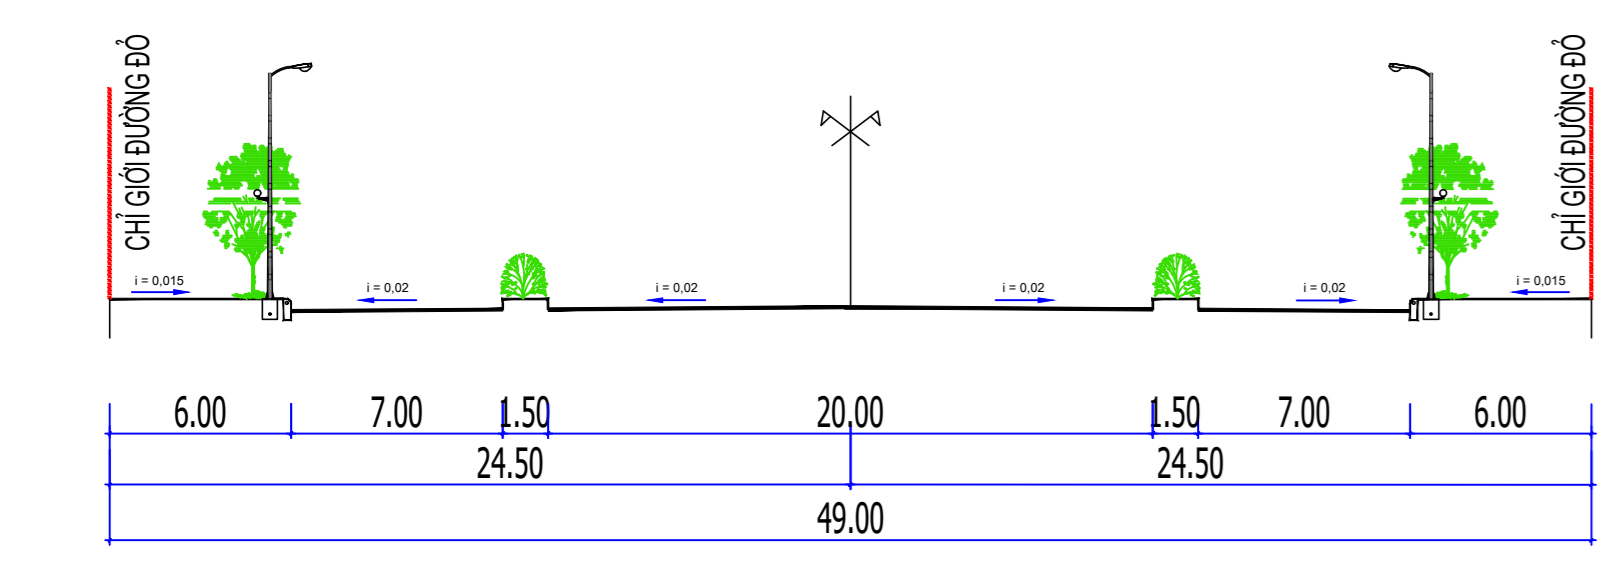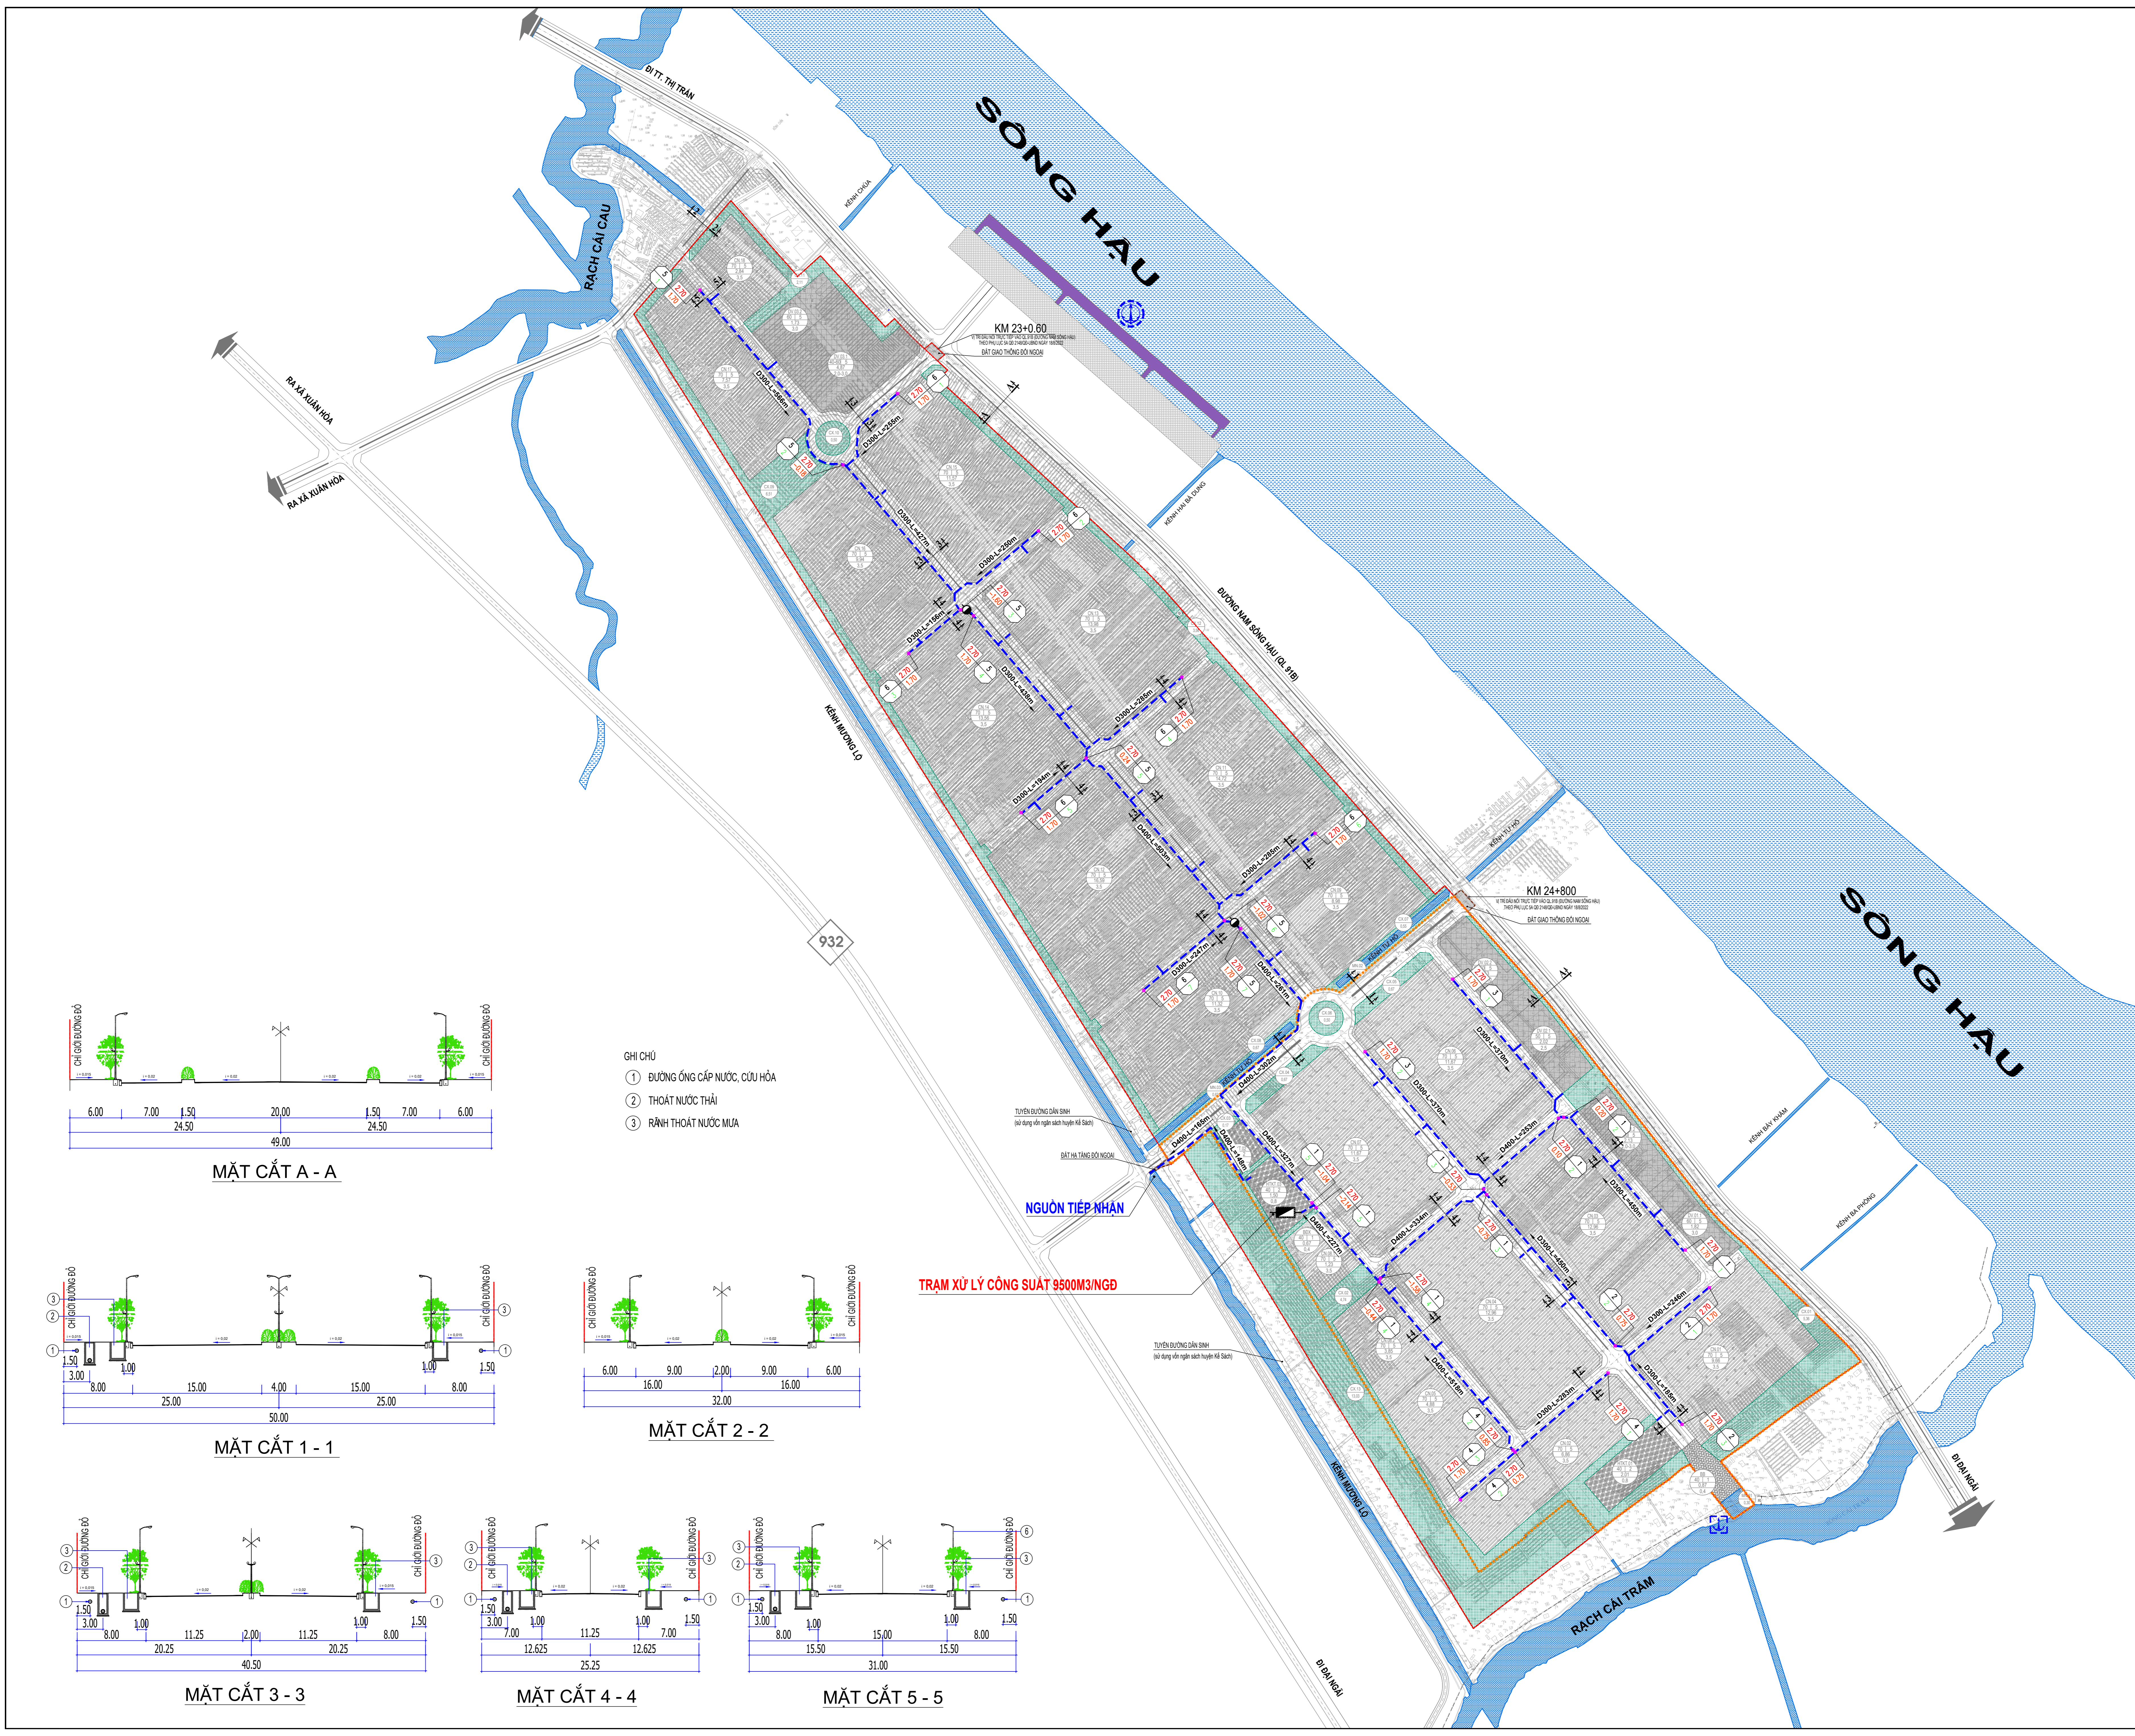

- GHI CHÚ**
- ① ĐƯỜNG ỐNG CẤP NƯỚC, CẦU HÓA
  - ② THOÁT NƯỚC THẢI
  - ③ RÀNH THOÁT NƯỚC MƯA

