



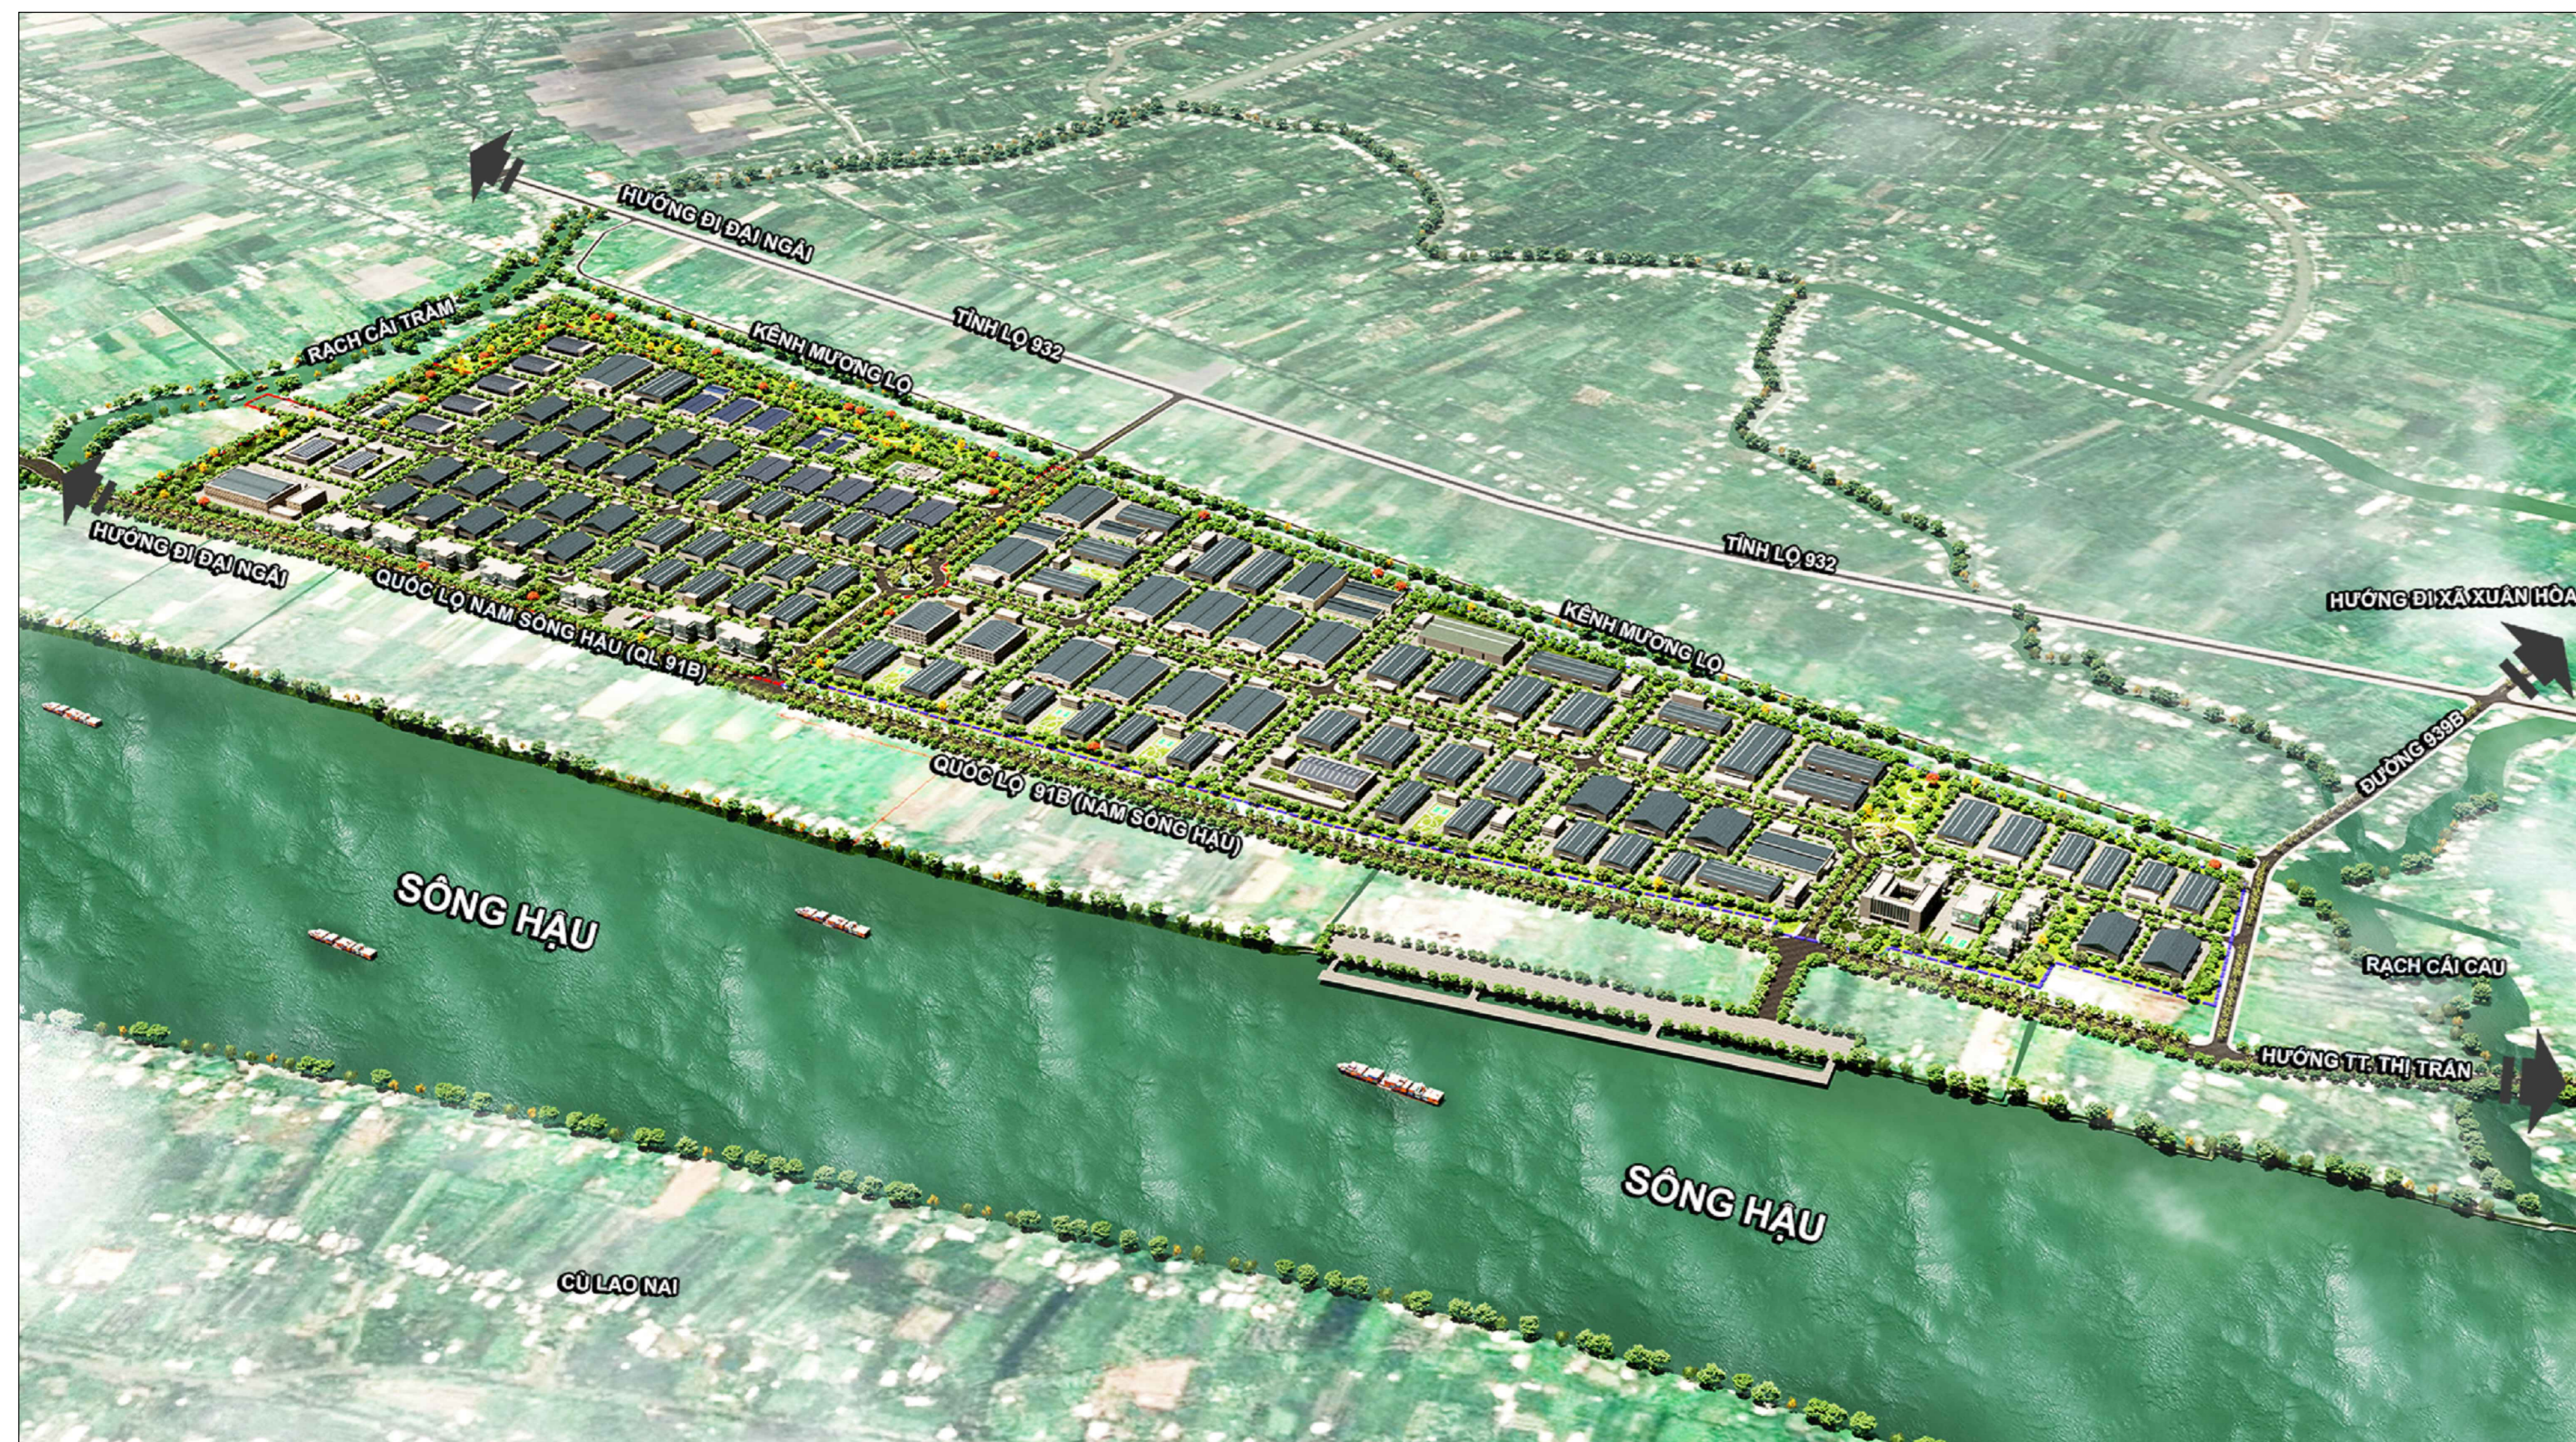


PHỐI CẢNH KHU CÔNG NGHIỆP SÔNG HẬU NHÌN TỪ PHÍA TỈNH LỘ 932



PHỐI CẢNH KHU CÔNG NGHIỆP SÔNG HẬU NHÌN TỪ PHÍA SÔNG HẬU

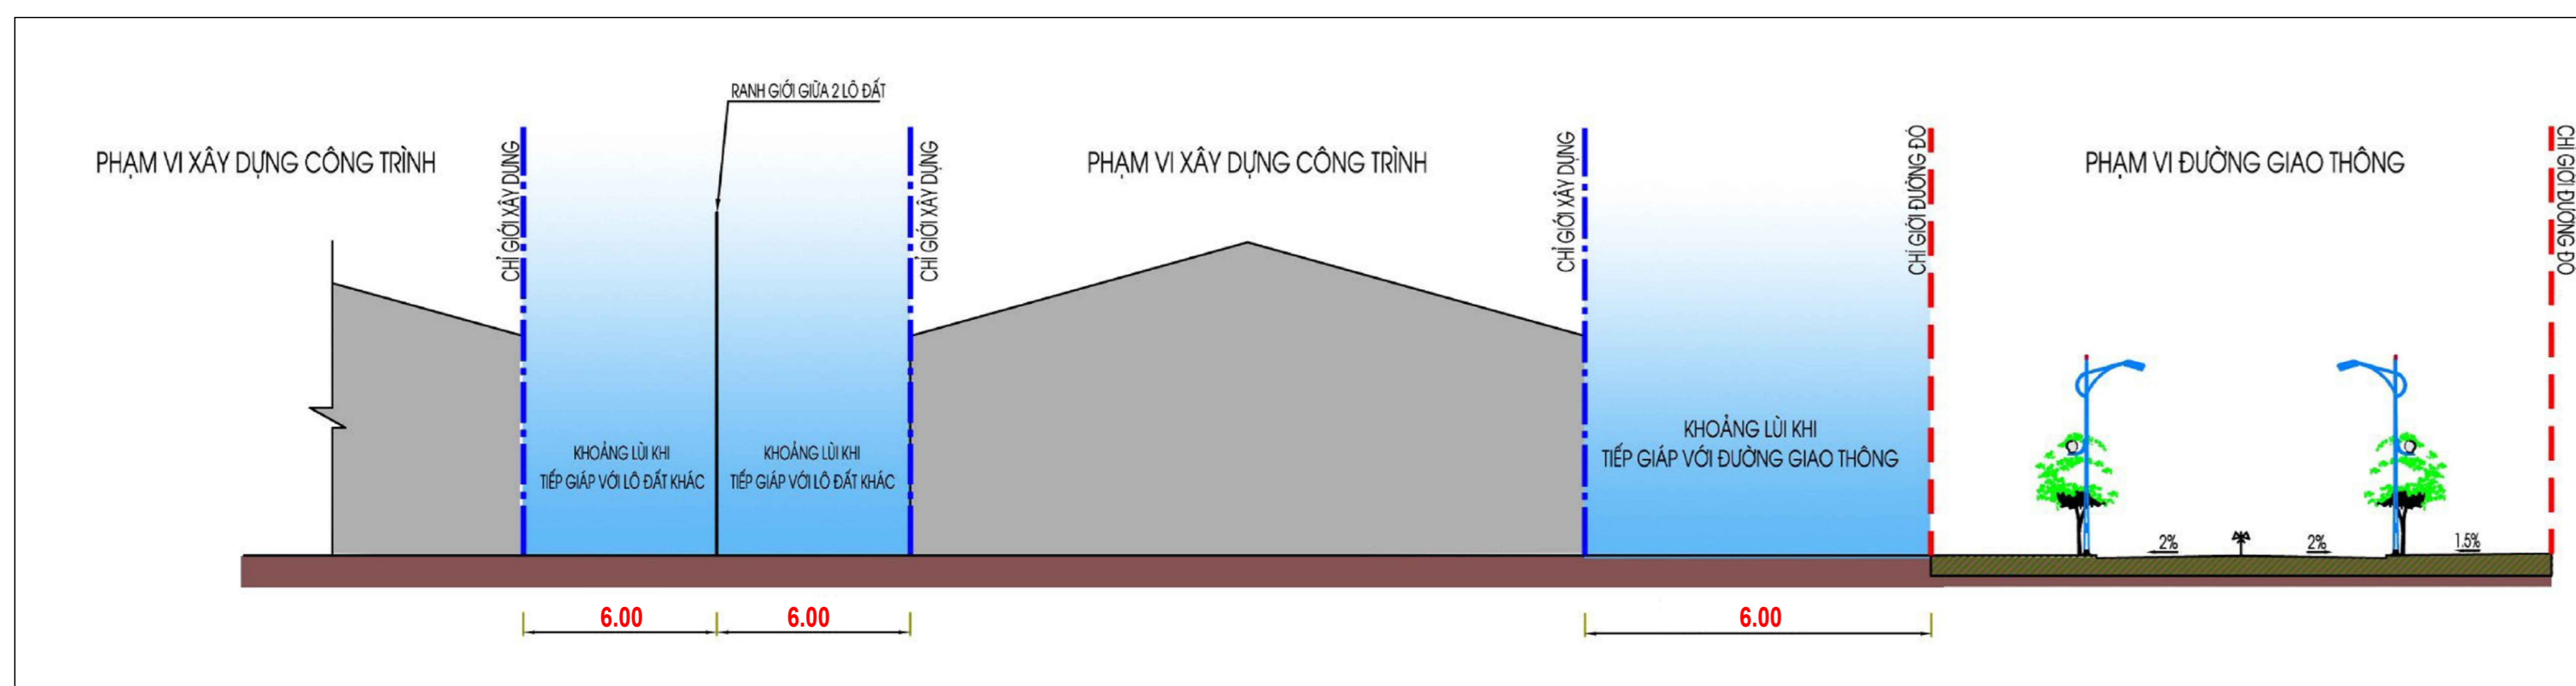


KHÔNG CHẾ KHOẢNG LỬI XÂY DỰNG CÔNG TRÌNH VỚI CHỖ GIỚI ĐƯỜNG ĐỎ VÀ VỚI CÔNG TRÌNH LÂN CẬN

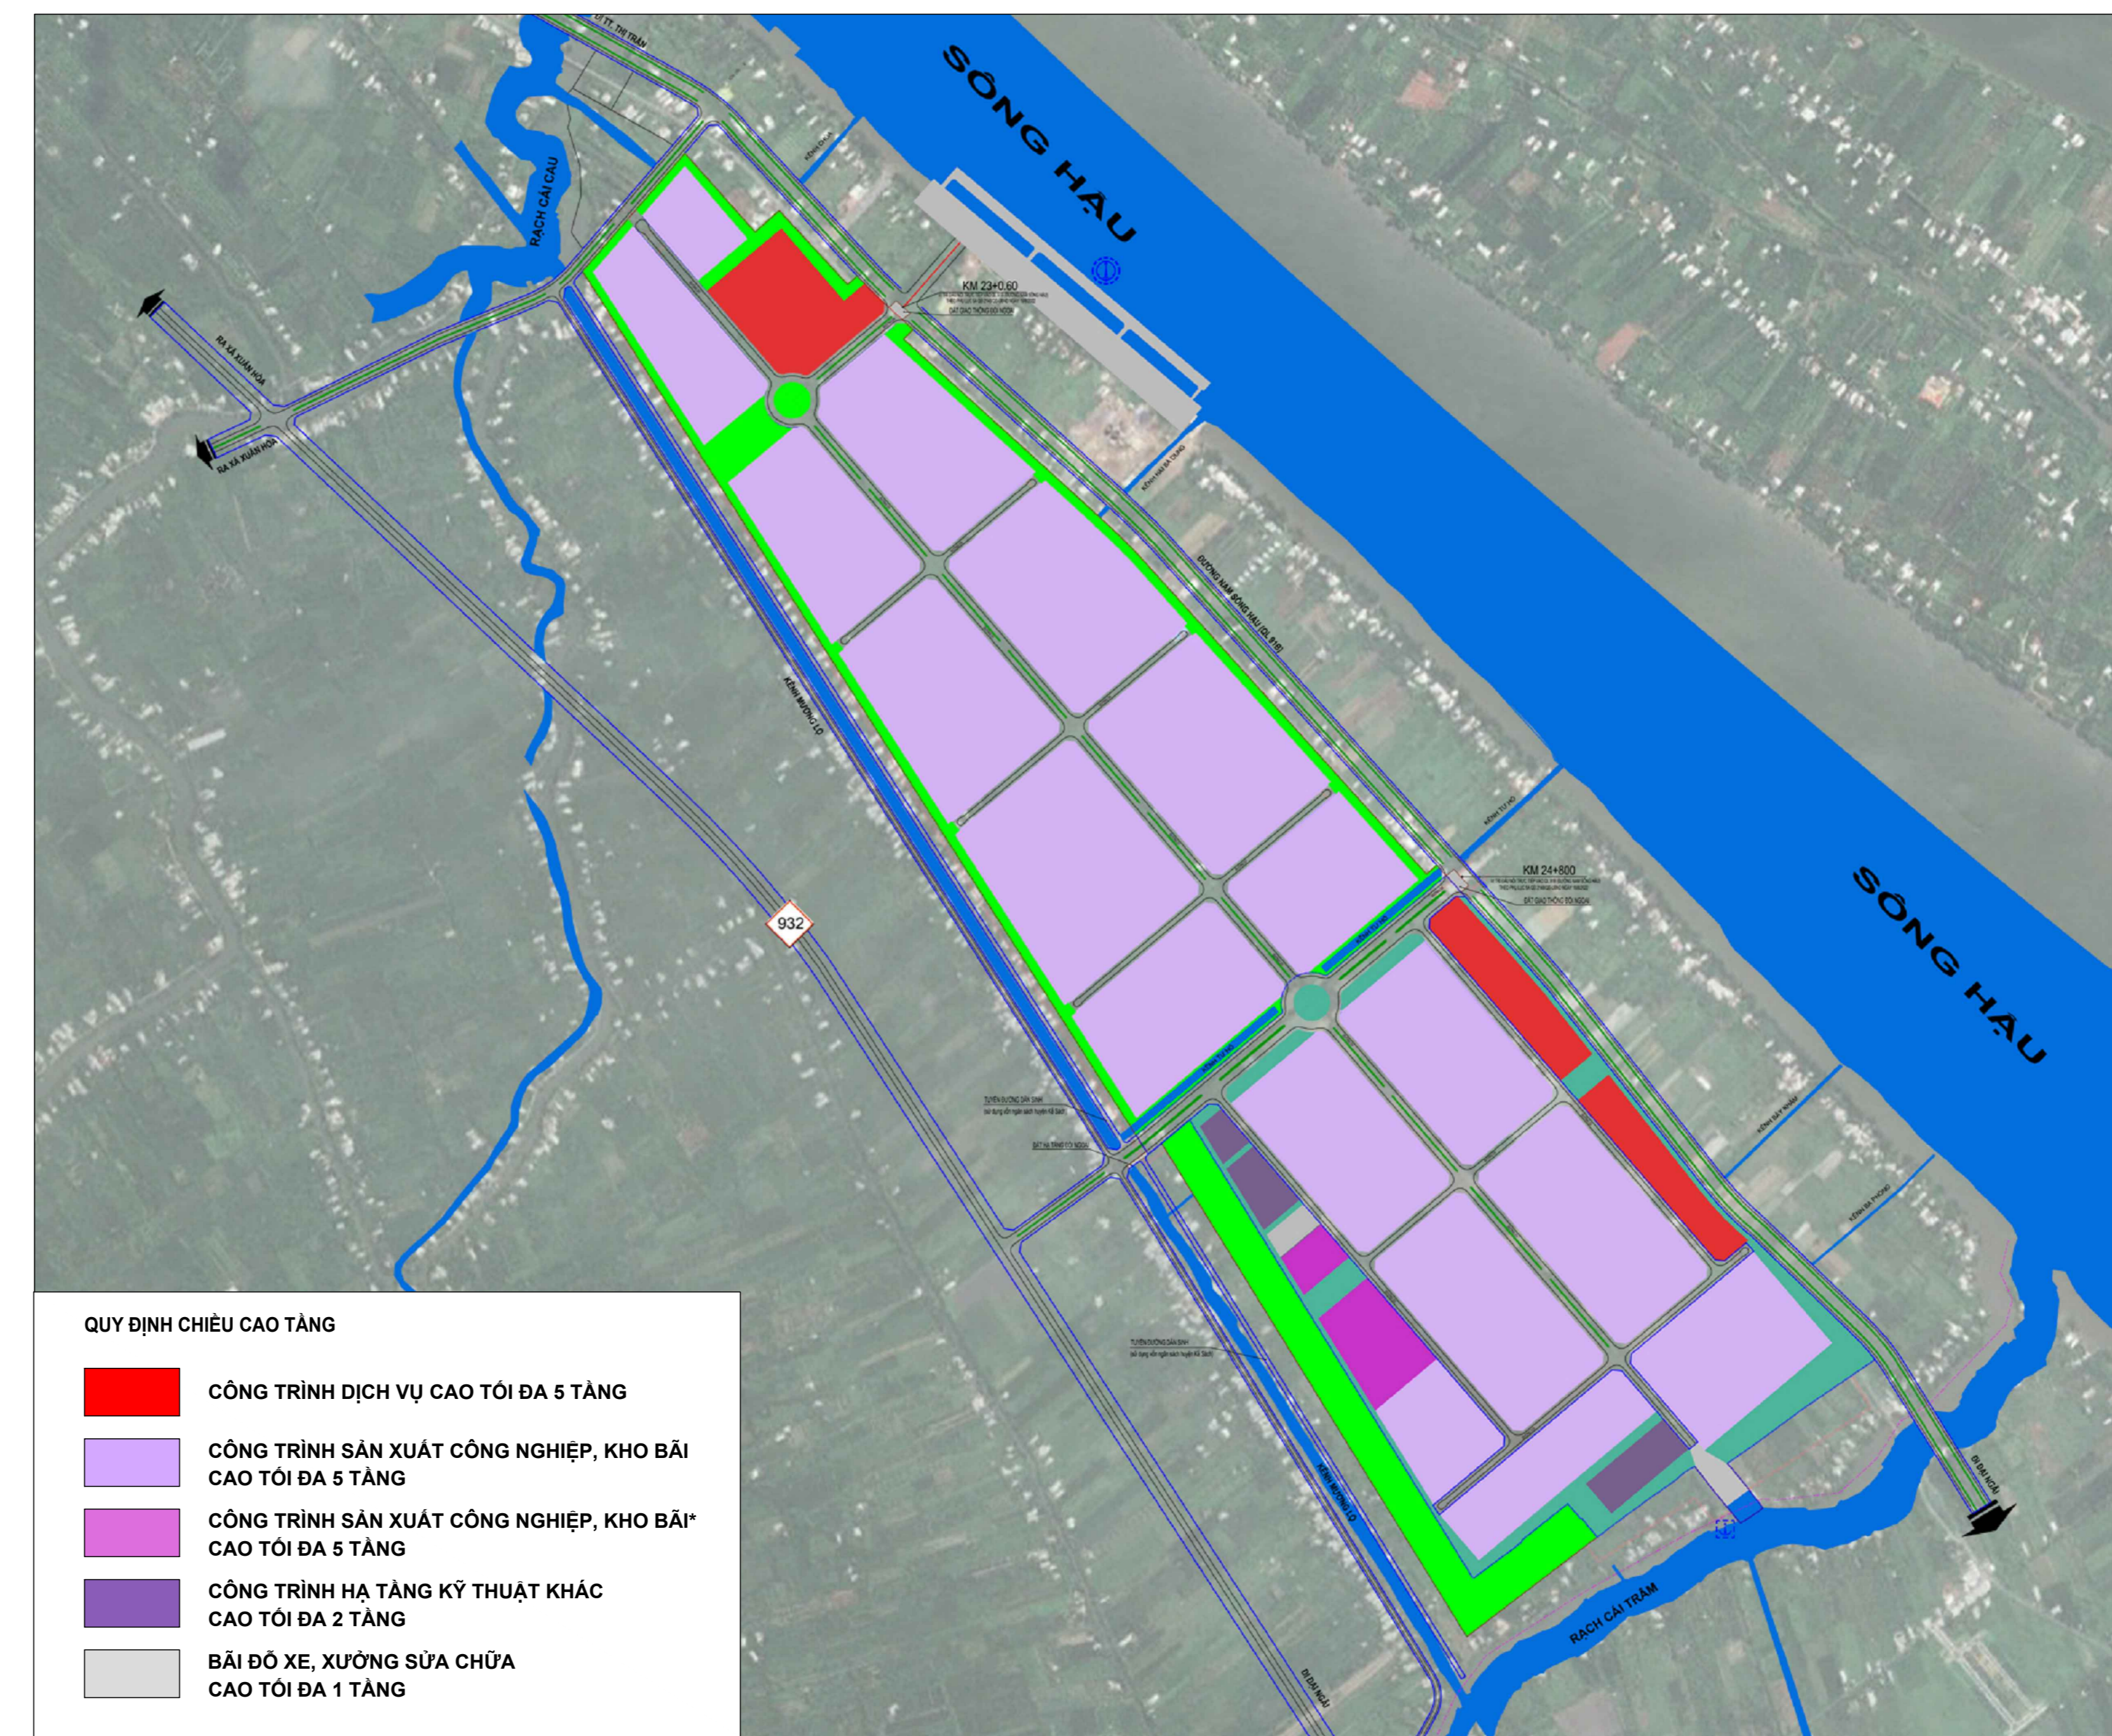


- QUY ĐỊNH CHIỀU CAO TẦNG
- CÔNG TRÌNH DỊCH VỤ CAO TỐI ĐA 5 TẦNG
 - CÔNG TRÌNH SẢN XUẤT CÔNG NGHIỆP, KHO BÃI CAO TỐI ĐA 5 TẦNG
 - CÔNG TRÌNH SẢN XUẤT CÔNG NGHIỆP, KHO BÃI CAO TỐI ĐA 5 TẦNG
 - CÔNG TRÌNH HẠ TẦNG KỸ THUẬT KHÁC CAO TỐI ĐA 2 TẦNG
 - BÃI ĐỖ XE, XƯỞNG SỬA CHỮA CAO TỐI ĐA 1 TẦNG

SƠ ĐỒ KHÔNG CHẾ CHIỀU CAO TẦNG CÁC CÔNG TRÌNH

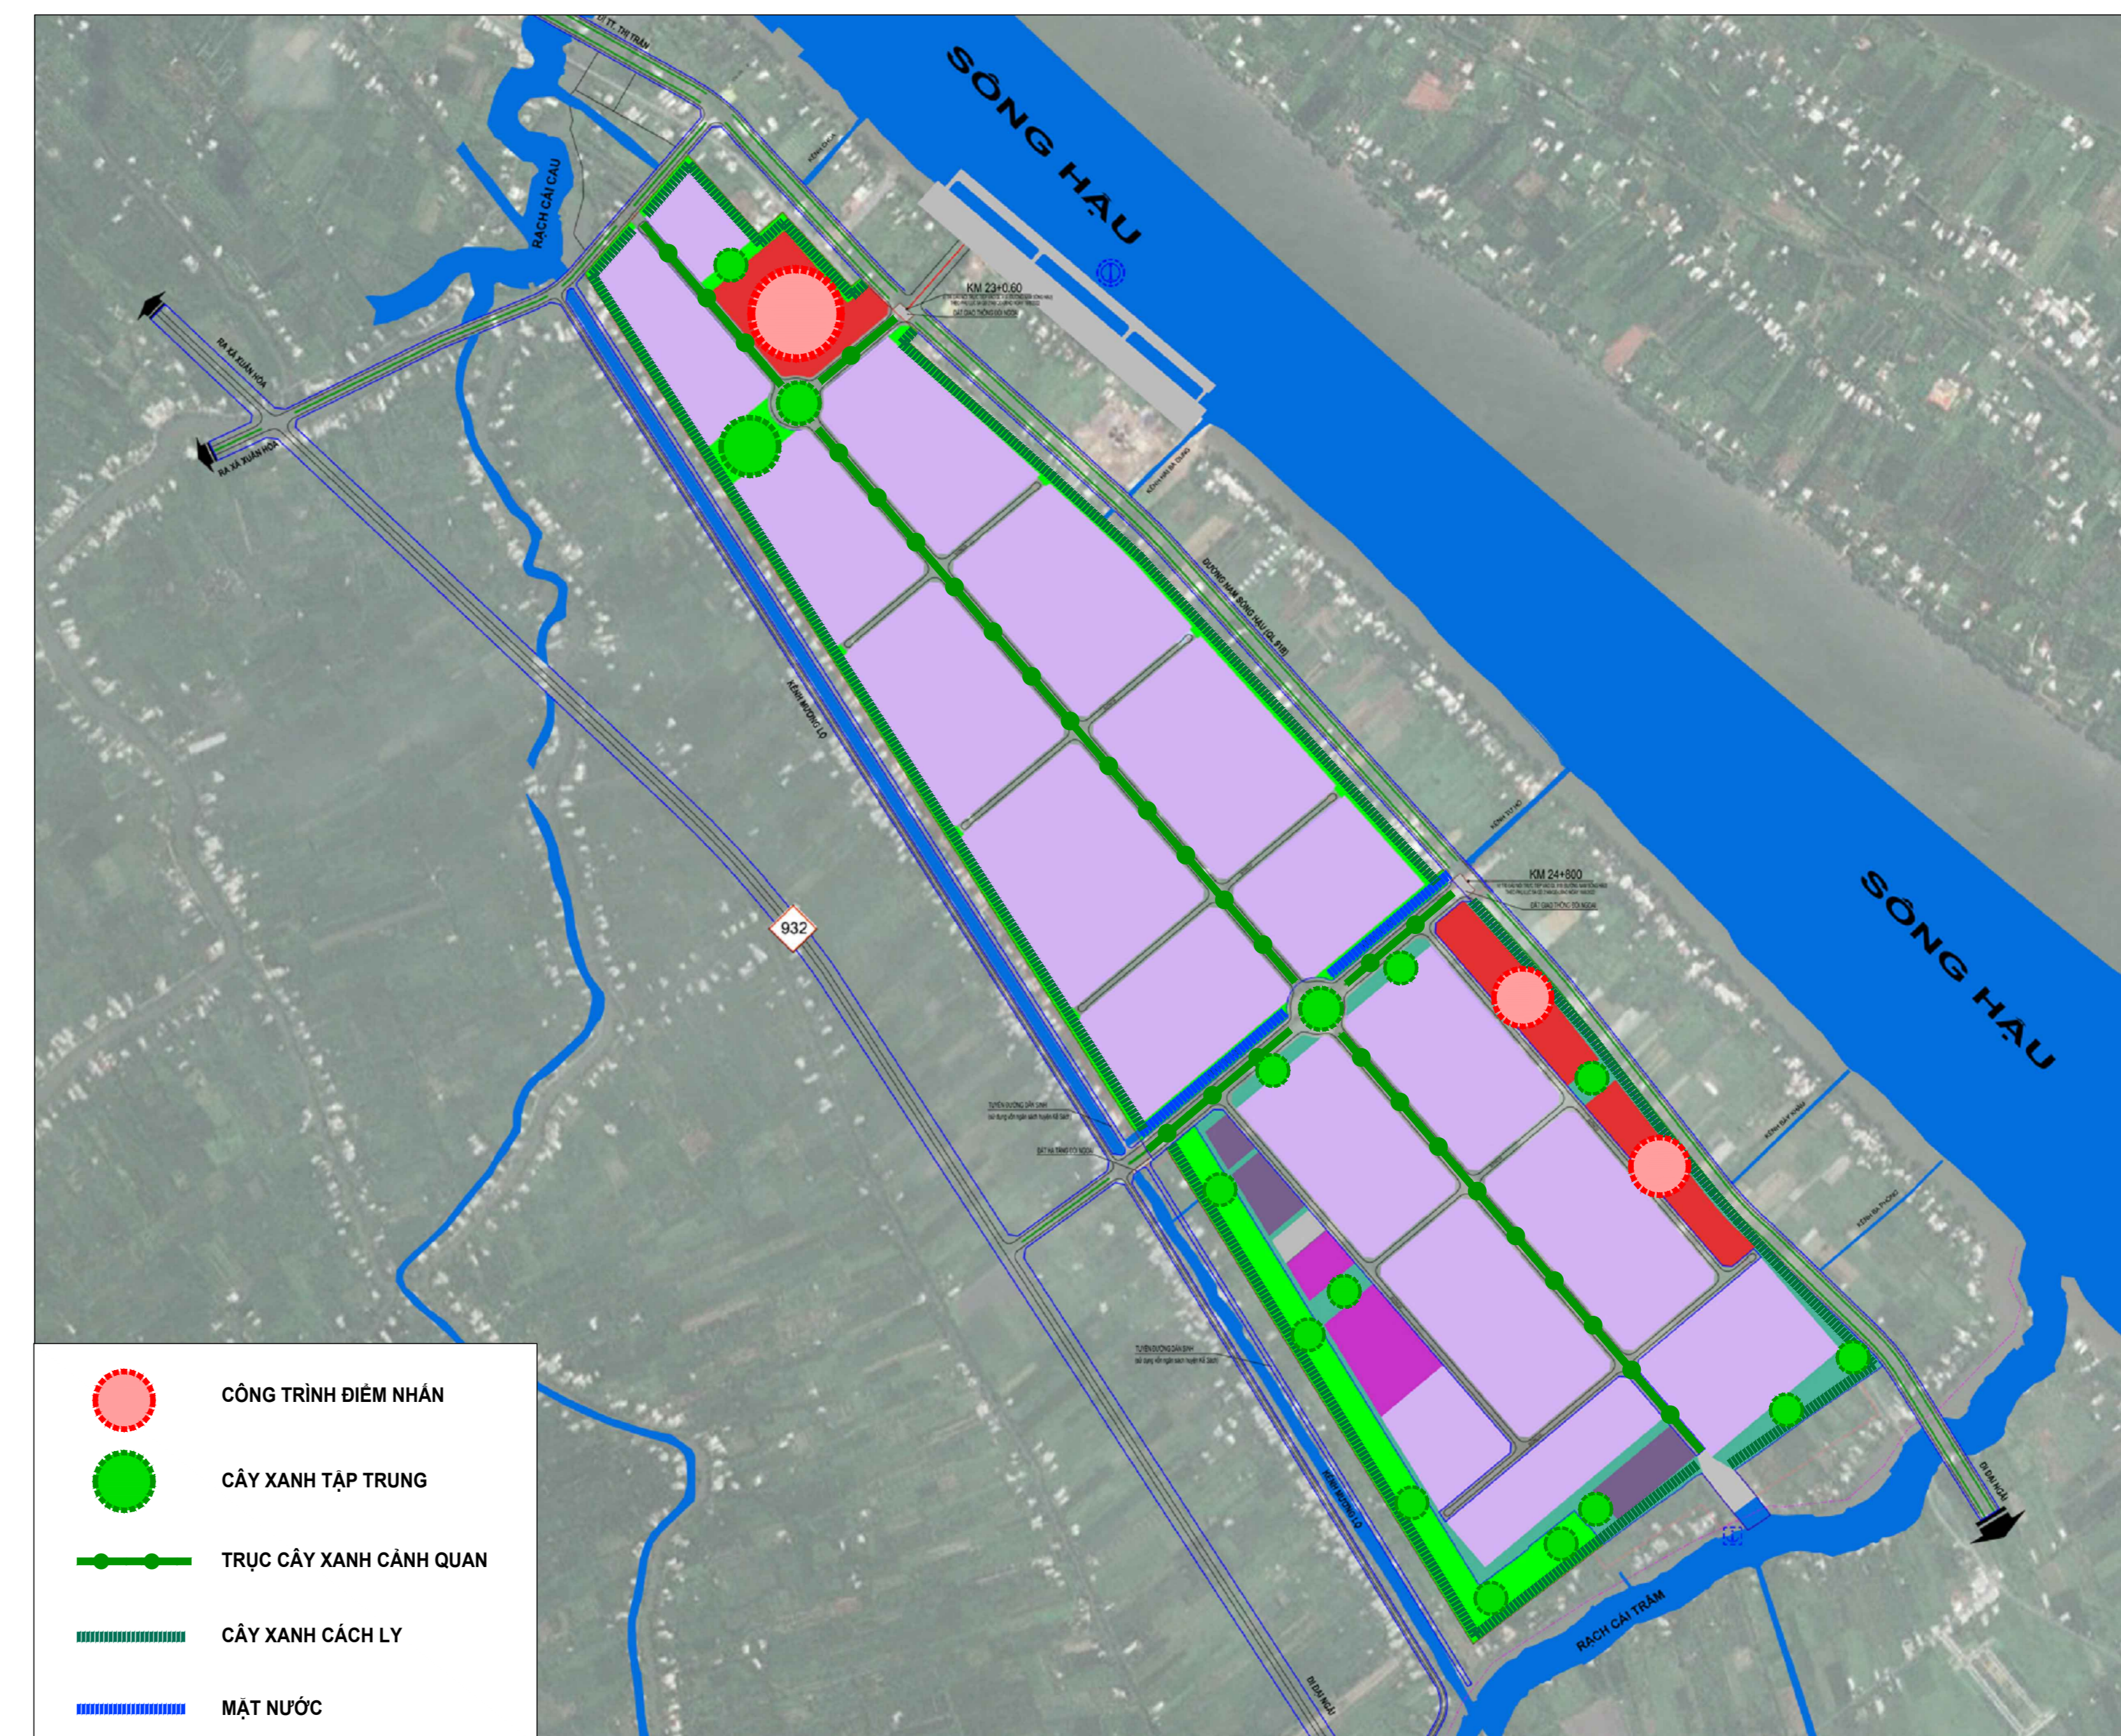

- CÔNG TRÌNH ĐIỂM NHẤN
- CÂY XANH TẬP TRUNG
- TRỤC CÂY XANH CẢNH QUAN
- CÂY XANH CÁCH LY
- MẶT NƯỚC

SƠ ĐỒ KHÔNG GIAN CÂY XANH, MẶT NƯỚC, CÔNG TRÌNH ĐIỂM NHẤN

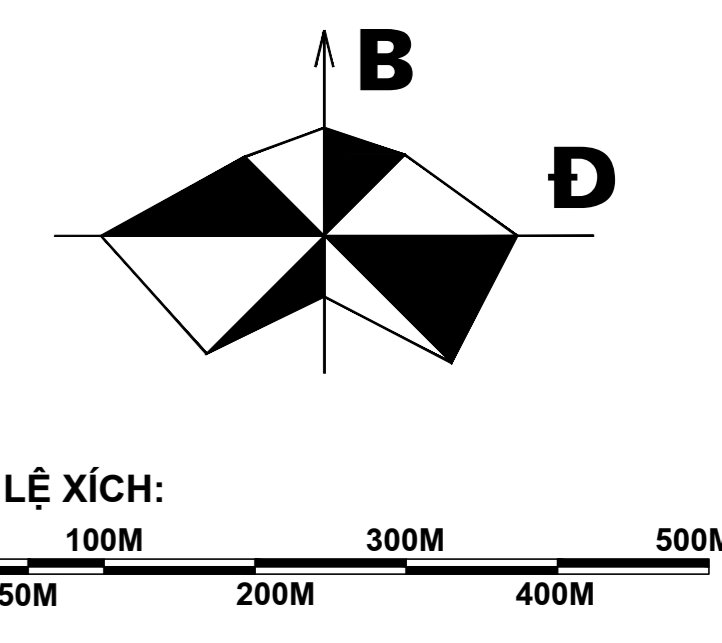

CƠ QUAN PHÊ DUYỆT
ỦY BAN NHÂN DÂN TỈNH SÓC TRĂNG

KÈM THEO QUYẾT ĐỊNH SỐ 3390/QĐ-UBND NGÀY 26 THÁNG 12 NĂM 2024

CƠ QUAN THẨM ĐỊNH
SỞ XÂY DỰNG TỈNH SÓC TRĂNG

KÈM THEO CÔNG VĂN SỐ 2390/SXD-QHKT NGÀY 16 THÁNG 9 NĂM 2024,
BIÊN BẢN THẨM ĐỊNH SỐ 06/BBTDQH-SXD NGÀY 16 THÁNG 9 NĂM 2024

CƠ QUAN TỔ CHỨC LẬP QUY HOẠCH
BAN QUẢN LÝ CÁC KHU CÔNG NGHIỆP TỈNH SÓC TRĂNG

KÈM THEO TỜ TRÌNH SỐ 69/TT-BOL NGÀY 20 THÁNG 12 NĂM 2024

DỰ ÁN - ĐỊA ĐIỂM

**QUY HOẠCH PHÂN KHU XÂY DỰNG
KHU CÔNG NGHIỆP SÔNG HẬU, TỈ LỆ 1/2000**

ĐỊA ĐIỂM : THỊ TRẤN AN LẠC THÔN, HUYỆN KẾ SÁCH, TỈNH SÓC TRĂNG

TÊN BẢN VẼ

**BẢN VẼ ĐỊNH HƯỚNG
QUY ĐỊNH VIỆC KIỂM SOÁT VẼ KIẾN TRÚC, CẢNH QUAN**

KÝ HIỆU: QH-14B	GHÉP : 1A0	TỈ LỆ	NĂM 2024
THIẾT KẾ	KTS. VŨ AN GIANG		
CHỦ TRÌ	KTS. HỮA VIỆT TRÍ		
CHỦ NHIỆM	KTS. HỮA VIỆT TRÍ		
GIÁM ĐỐC TT	KS. PHI ĐỨC HUY		
QL.K.T	THS.KTS. TRẦN MẠNH HÙNG		

P. TỔNG GIÁM ĐỐC

KS. BÙI MINH KHÁNH

CC CÔNG TY CỔ PHẦN TƯ VẤN XÂY DỰNG
CÔNG NGHIỆP VÀ ĐÔ THỊ VIỆT NAM
ĐỊA CHỈ: TẦNG 8-11, SỐ 10 HOA LŨY, Q. HAI BÀ TRUNG, TP. HÀ NỘI
TEL: 04.22225368 FAX: 04.22206366